


# PLAN RELEVU C1 - ETAJ 2 cu propunere de dezmembrare

Scara 1:100

Nr. cadastral al terenului	Suprafata	Adresa imobilului
		Municipiul Constanta,, Aleea Scafanilor, nr. 10

Cartea Funciara colectivă nr.	UAT	CONSTANTA
Cod unitate individuală (U)	CF individuală	

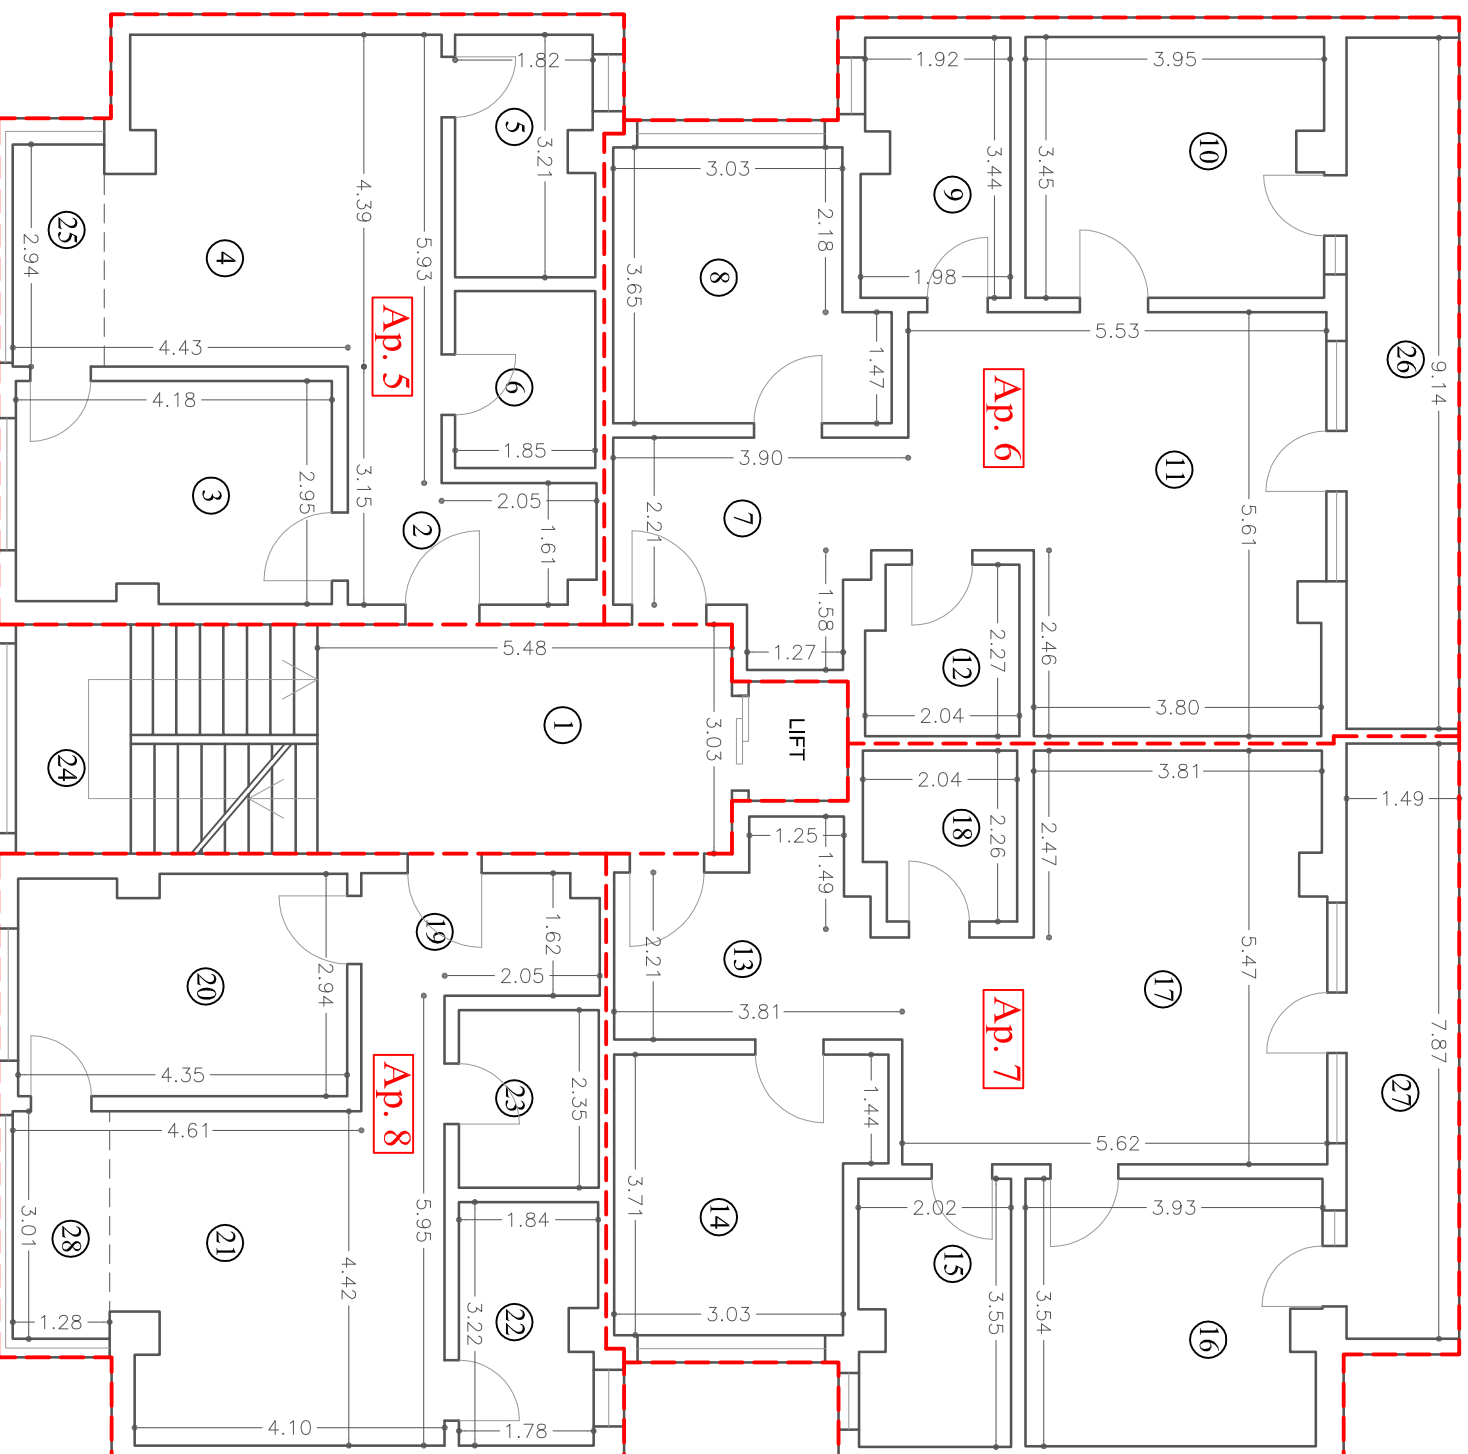

Numar cadastral	Nr. apart.	Nr. inc.	Denumire incăpere	Suprafata utilă (mp)
	2	2	Hol	7.08
	3	3	Camera	12.13
5	4	4	Camera	18.76
	5	5	Bucătărie	5.70
	6	6	Baie	4.33
	7	7	Hol	9.24
	8	8	Camera	12.02
	9	9	Bucătărie	6.52
6	10	10	Camera	13.42
	11	11	Camera	26.63
	12	12	Baie	4.40
	13	13	Hol	8.87
	14	14	Camera	12.11
	15	15	Bucătărie	6.96
7	16	16	Camera	13.55
	17	17	Camera	26.13
	18	18	Baie	4.36
	19	19	Hol	6.65
	20	20	Camera	12.53
8	21	21	Camera	18.81
	22	22	Bucătărie	5.62
	23	23	Baie	4.35
	24	24	Hol	16.61
	-	24	Podest	4.61
<b>Suprafata Utilă = 261.39 mp</b>				
	5	25	Balcon	3.56
	6	26	Balcon	13.62
	7	27	Balcon	11.73
	8	28	Balcon	3.85
<b>Suprafata Totală = 294.15 mp</b>				
Executant:			Data	
SC CARTOP SRL Ing. IONESCU GEORGE			dec. 2013	
Receptionat,			Data	