


PLAN RELEVU C1 - ETAJ 3 cu propunere de dezmembrare

Scara 1:100

Nr. cadastral al terenului	Suprafata	Adresa imobilului
		Municipiul Constanta,, Aleea Scafandrilor, nr. 10

Cartea Funciara colectivă nr.	UAT	CONSTANTA
Cod unitate individuală (U)	CF individuală	

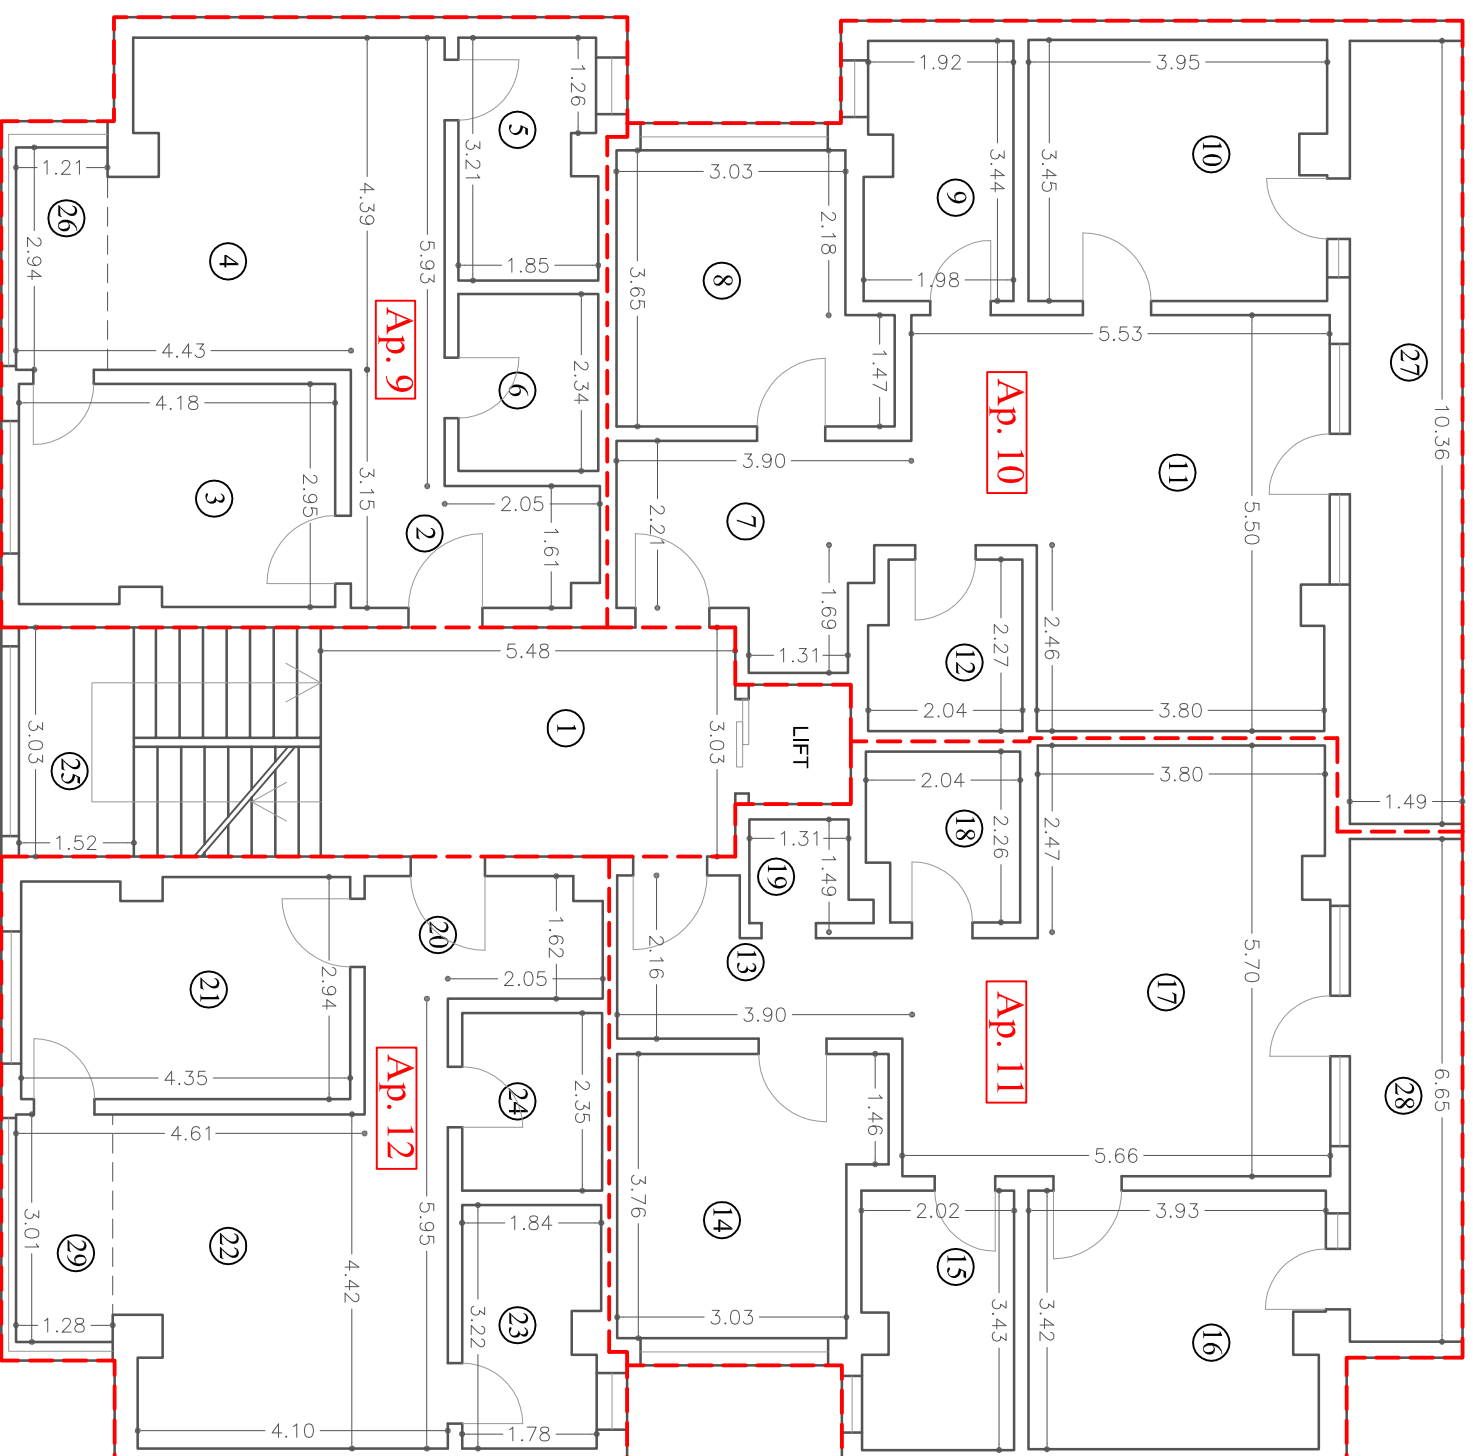

Numar cadastral	Nr. apart.	Nr. inc.	Denumire încăpere	Suprafata utilă (mp)
	9	2	Hol	7.08
		3	Camera	12.13
		4	Camera	18.76
	5	5	Bucătărie	5.70
		6	Baie	4.33
		7	Hol	9.22
	8	8	Camera	12.02
		9	Bucătărie	6.52
		10	Camera	13.42
	11	11	Camera	26.03
		12	Baie	4.40
		13	Hol	6.36
	14	14	Camera	12.21
		15	Bucătărie	6.71
		16	Camera	13.08
	17	17	Camera	27.38
		18	Baie	4.36
		19	Debara	1.90
	20	20	Hol	6.65
		21	Camera	12.53
		22	Camera	18.81
	23	23	Bucătărie	5.62
		24	Baie	4.35
		25	Hol	16.61
	-	-	Podest	4.61
Suprafata Utilă = 260.79 mp				
	9	26	Balcon	3.56
	10	27	Balcon	15.44
	11	28	Balcon	9.91
	12	29	Balcon	3.85
Suprafata Totală = 293.55 mp				
Executant:		Data		
SC CARTOP SRL Ing. IONESCU GEORGE		dec. 2013		
Receptionat,		Data		