


PLAN RELEVU C1 - ETAJ 4 cu propunere de dezmembrare

Scara 1:100

| | | |
|----------------------------|-----------|---------------------------------------------------|
| Nr. cadastral al terenului | Suprafața | Adresa imobilului |
| | | Municipiul Constanta,, Aleea Scafaniloror, nr. 10 |

| | | |
|-------------------------------|----------------|-----------|
| Cartea Funciară colectivă nr. | UAT | CONSTANTA |
| Cod unitate individuală (U) | CF individuală | |

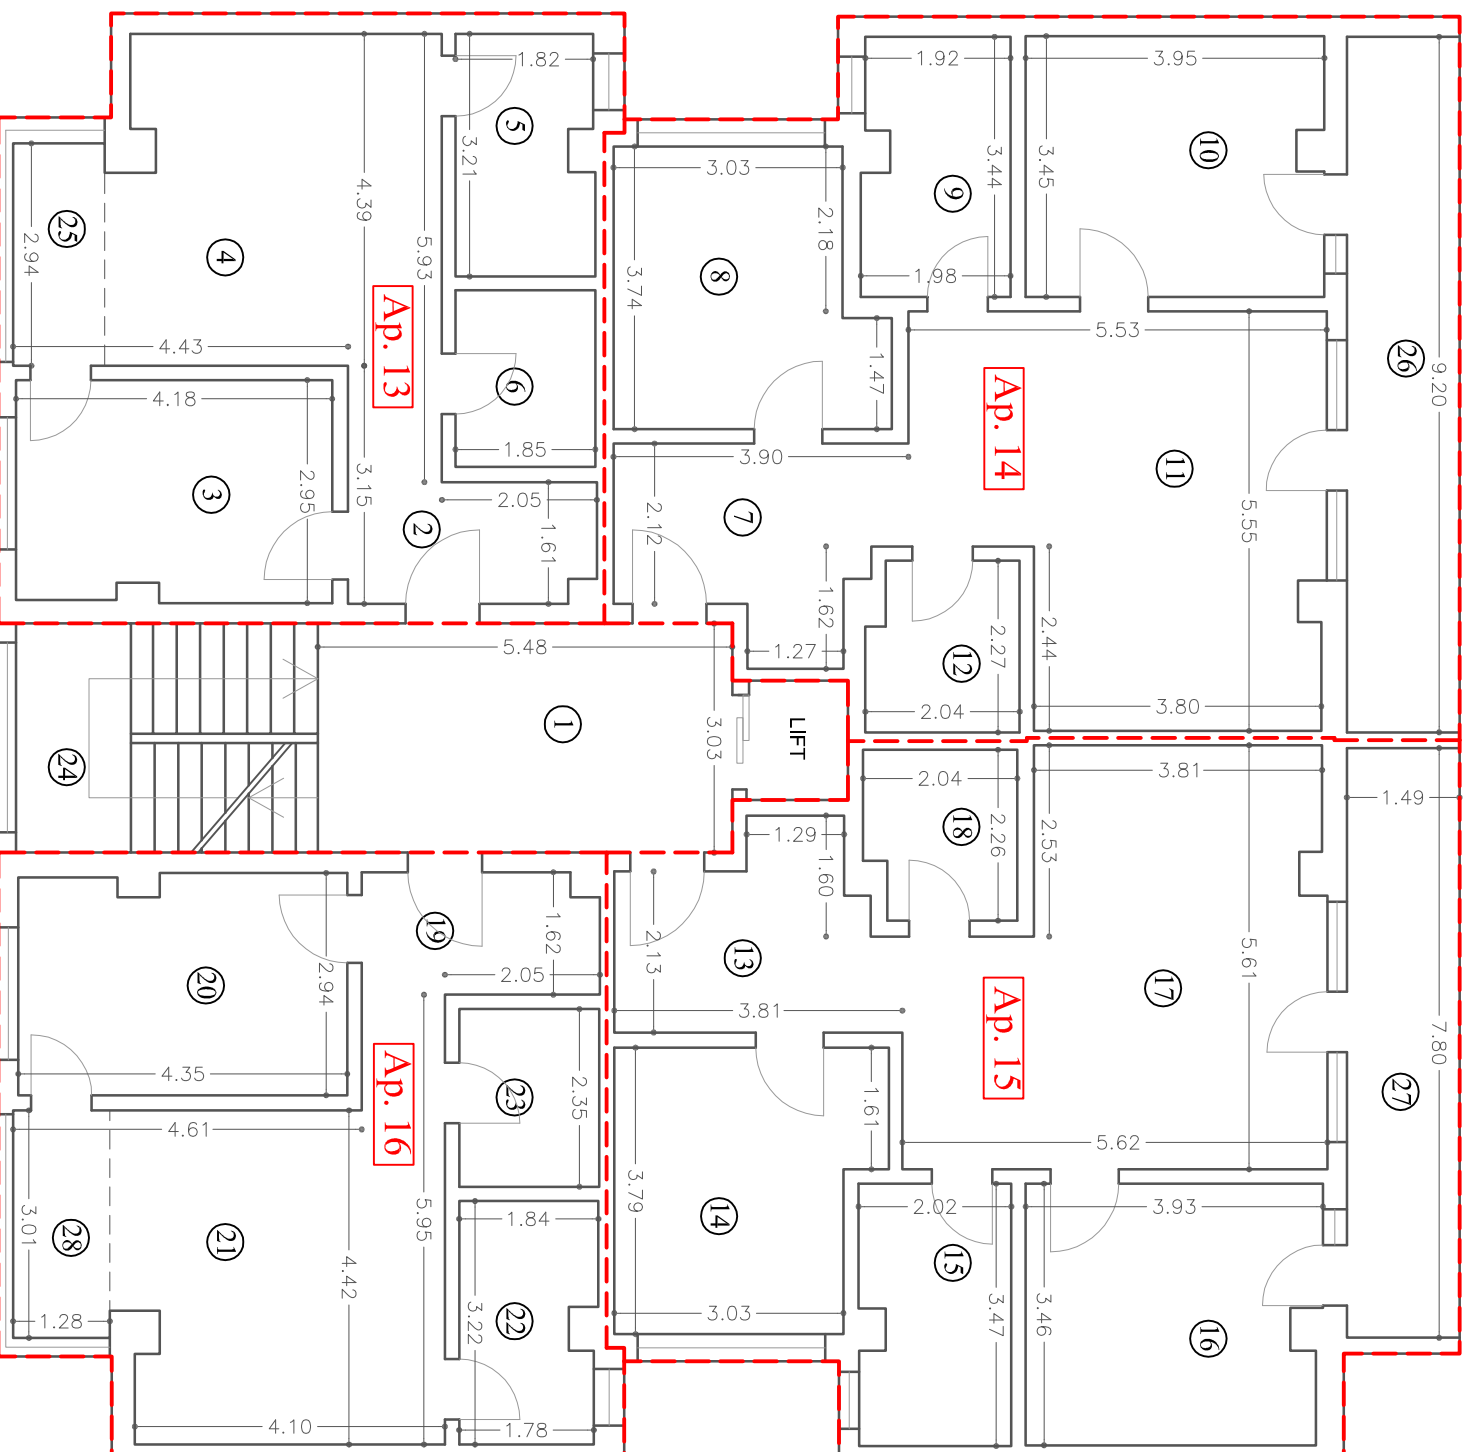

| Numar cadastral apart. | Nr. inc. | Denumire încăpere | Suprafața utilă (mp) |
|--------------------------------------|----------|-------------------|----------------------|
| 13 | 2 | Hol | 7.08 |
| | 3 | Cameră | 12.13 |
| | 4 | Cameră | 18.76 |
| | 5 | Bucătărie | 5.70 |
| | 6 | Baie | 4.33 |
| 14 | 7 | Hol | 8.87 |
| | 8 | Cameră | 12.29 |
| | 9 | Bucătărie | 6.52 |
| | 10 | Cameră | 13.42 |
| 15 | 11 | Cameră | 26.33 |
| | 12 | Baie | 4.40 |
| | 13 | Hol | 8.60 |
| | 14 | Cameră | 12.45 |
| 16 | 15 | Bucătărie | 6.80 |
| | 16 | Cameră | 13.24 |
| | 17 | Cameră | 26.81 |
| | 18 | Baie | 4.36 |
| 16 | 19 | Hol | 6.65 |
| | 20 | Cameră | 12.53 |
| | 21 | Cameră | 18.81 |
| | 22 | Bucătărie | 5.62 |
| - | 23 | Baie | 4.35 |
| | 1 | Hol | 16.61 |
| - | 24 | Podest | 4.61 |
| Suprafața Utilă = 261.27 mp | | | |
| 13 | 25 | Balcon | 3.56 |
| 14 | 26 | Balcon | 13.62 |
| 15 | 27 | Balcon | 11.73 |
| 16 | 28 | Balcon | 3.85 |
| Suprafața Totală = 294.03 mp | | | |
| Executant: | | Data | |
| SC CARTOP SRL Ing. IONESCU GEORGE | | dec. 2013 | |
| Receptionat, | | Data | |