


PLAN RELEVU C1 - PARTER cu propunere de dezmembrare

Scara 1:100

Nr. cadastral al terenului	Suprafata	Adresa imobilului
		Municipiul Constanta,, Aleea Scafandrilor, nr. 10

Cartea Funciară colectivă nr.	UAT	CONSTANTA
Cod unitate individuală (U)	CF individuală	

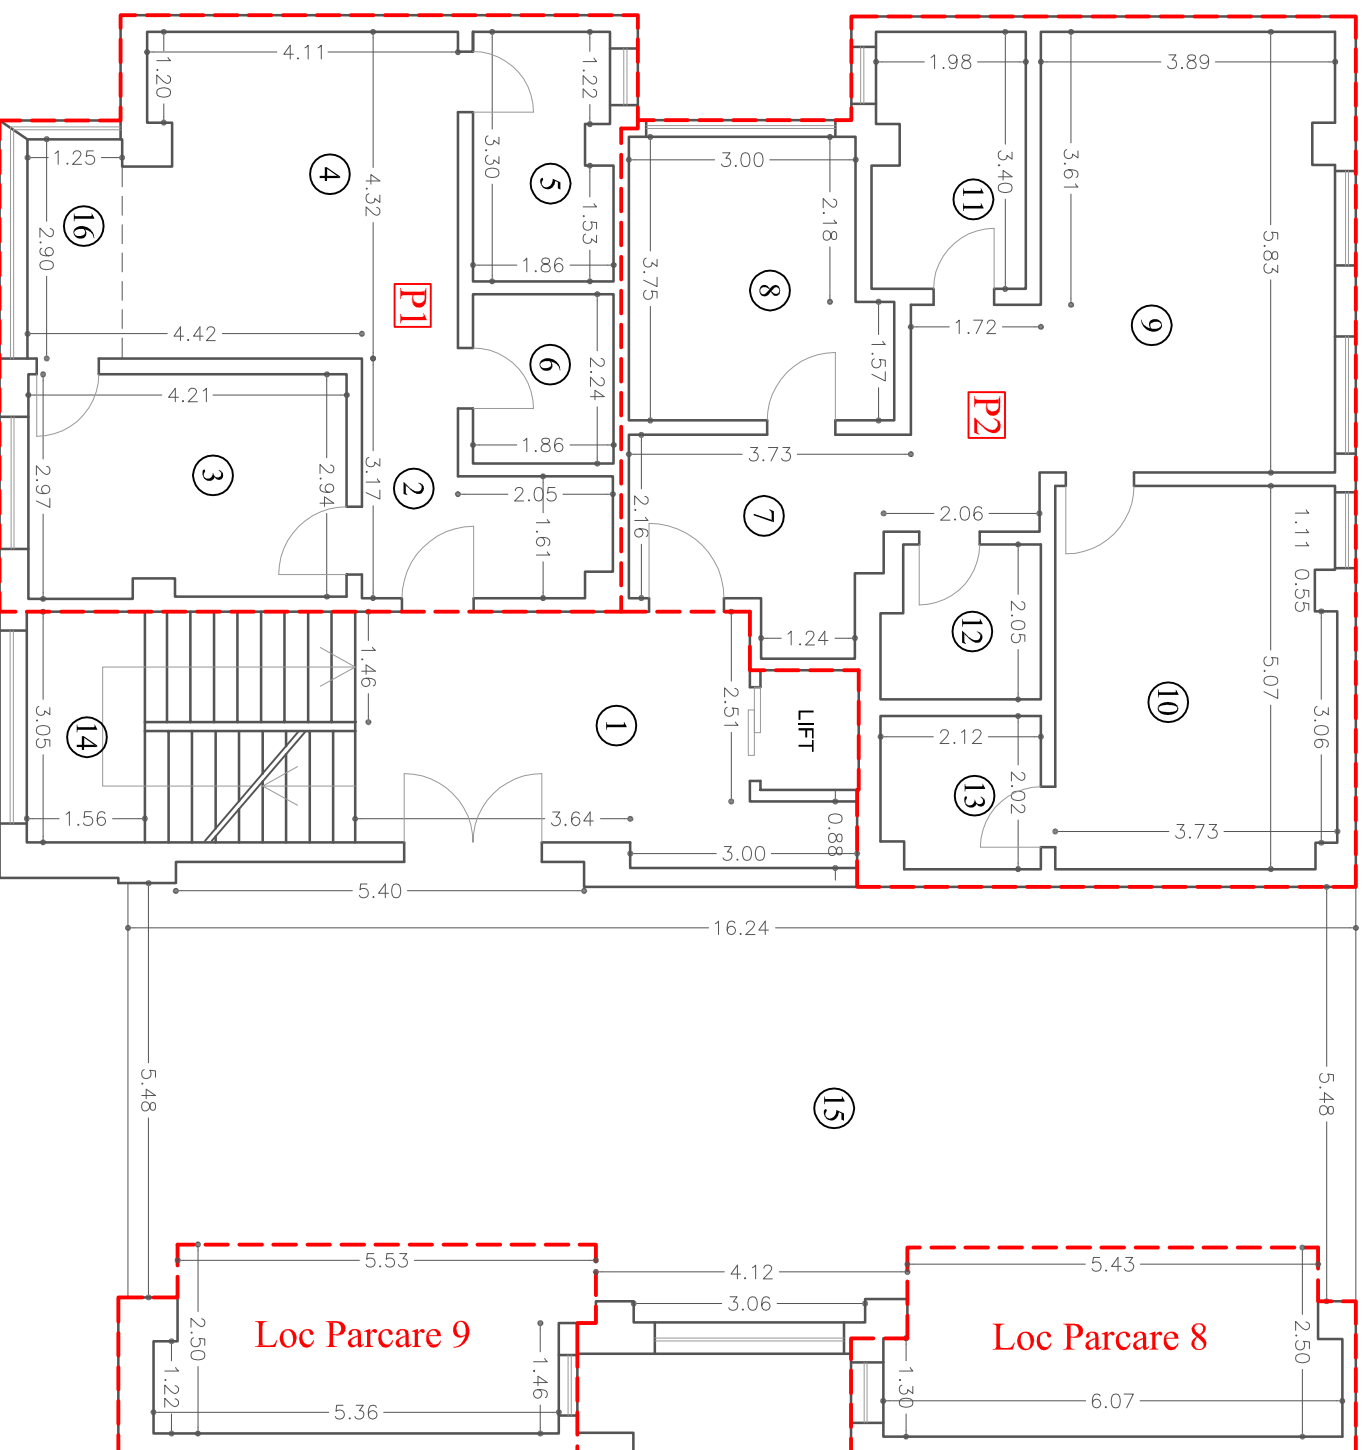

Numar cadastral	Numar apartament	Nr. inc.	Denumire încăpere	Suprafata utilă (mp)
P1	P1	2	Hol	7.37
		3	Camera	12.28
		4	Camera	18.22
		5	Bucătărie	5.87
		6	Baie	4.17
		7	Hol	8.61
		8	Camera	12.05
		9	Camera	27.66
		10	Camera	18.61
		11	Bucătărie	6.65
P2	P2	12	Baie	4.07
		13	Baie	4.18
		1	Parcare	14.40
		1	Parcare	13.50
		1	Hol + casa scării	26.18
-	-	14	Podest	4.76
-	-	15	Acces parcare	83.60
Suprafata Utilă = 272.18 mp				
P1	16	Balcon		3.63
Suprafata Totală= 275.81 mp				
Executant:				Data
SC CARTOP SRL Ing. IONESCU GEORGE				dec. 2013
Receptionat,				Data