


# PLAN RELEVENU C1 - Subsoli cu propunere de dezmembrare

Scara 1:100

Nr. cadastral al terenului	Suprafata	Adresa imobilitatii
		Municipiul Constanta,, Aleea Scafanilor, nr. 10

Cartea Funciara colectivă nr.	UAT	CONSTANTA
Cod unitate individuală (U)	CF individuală	

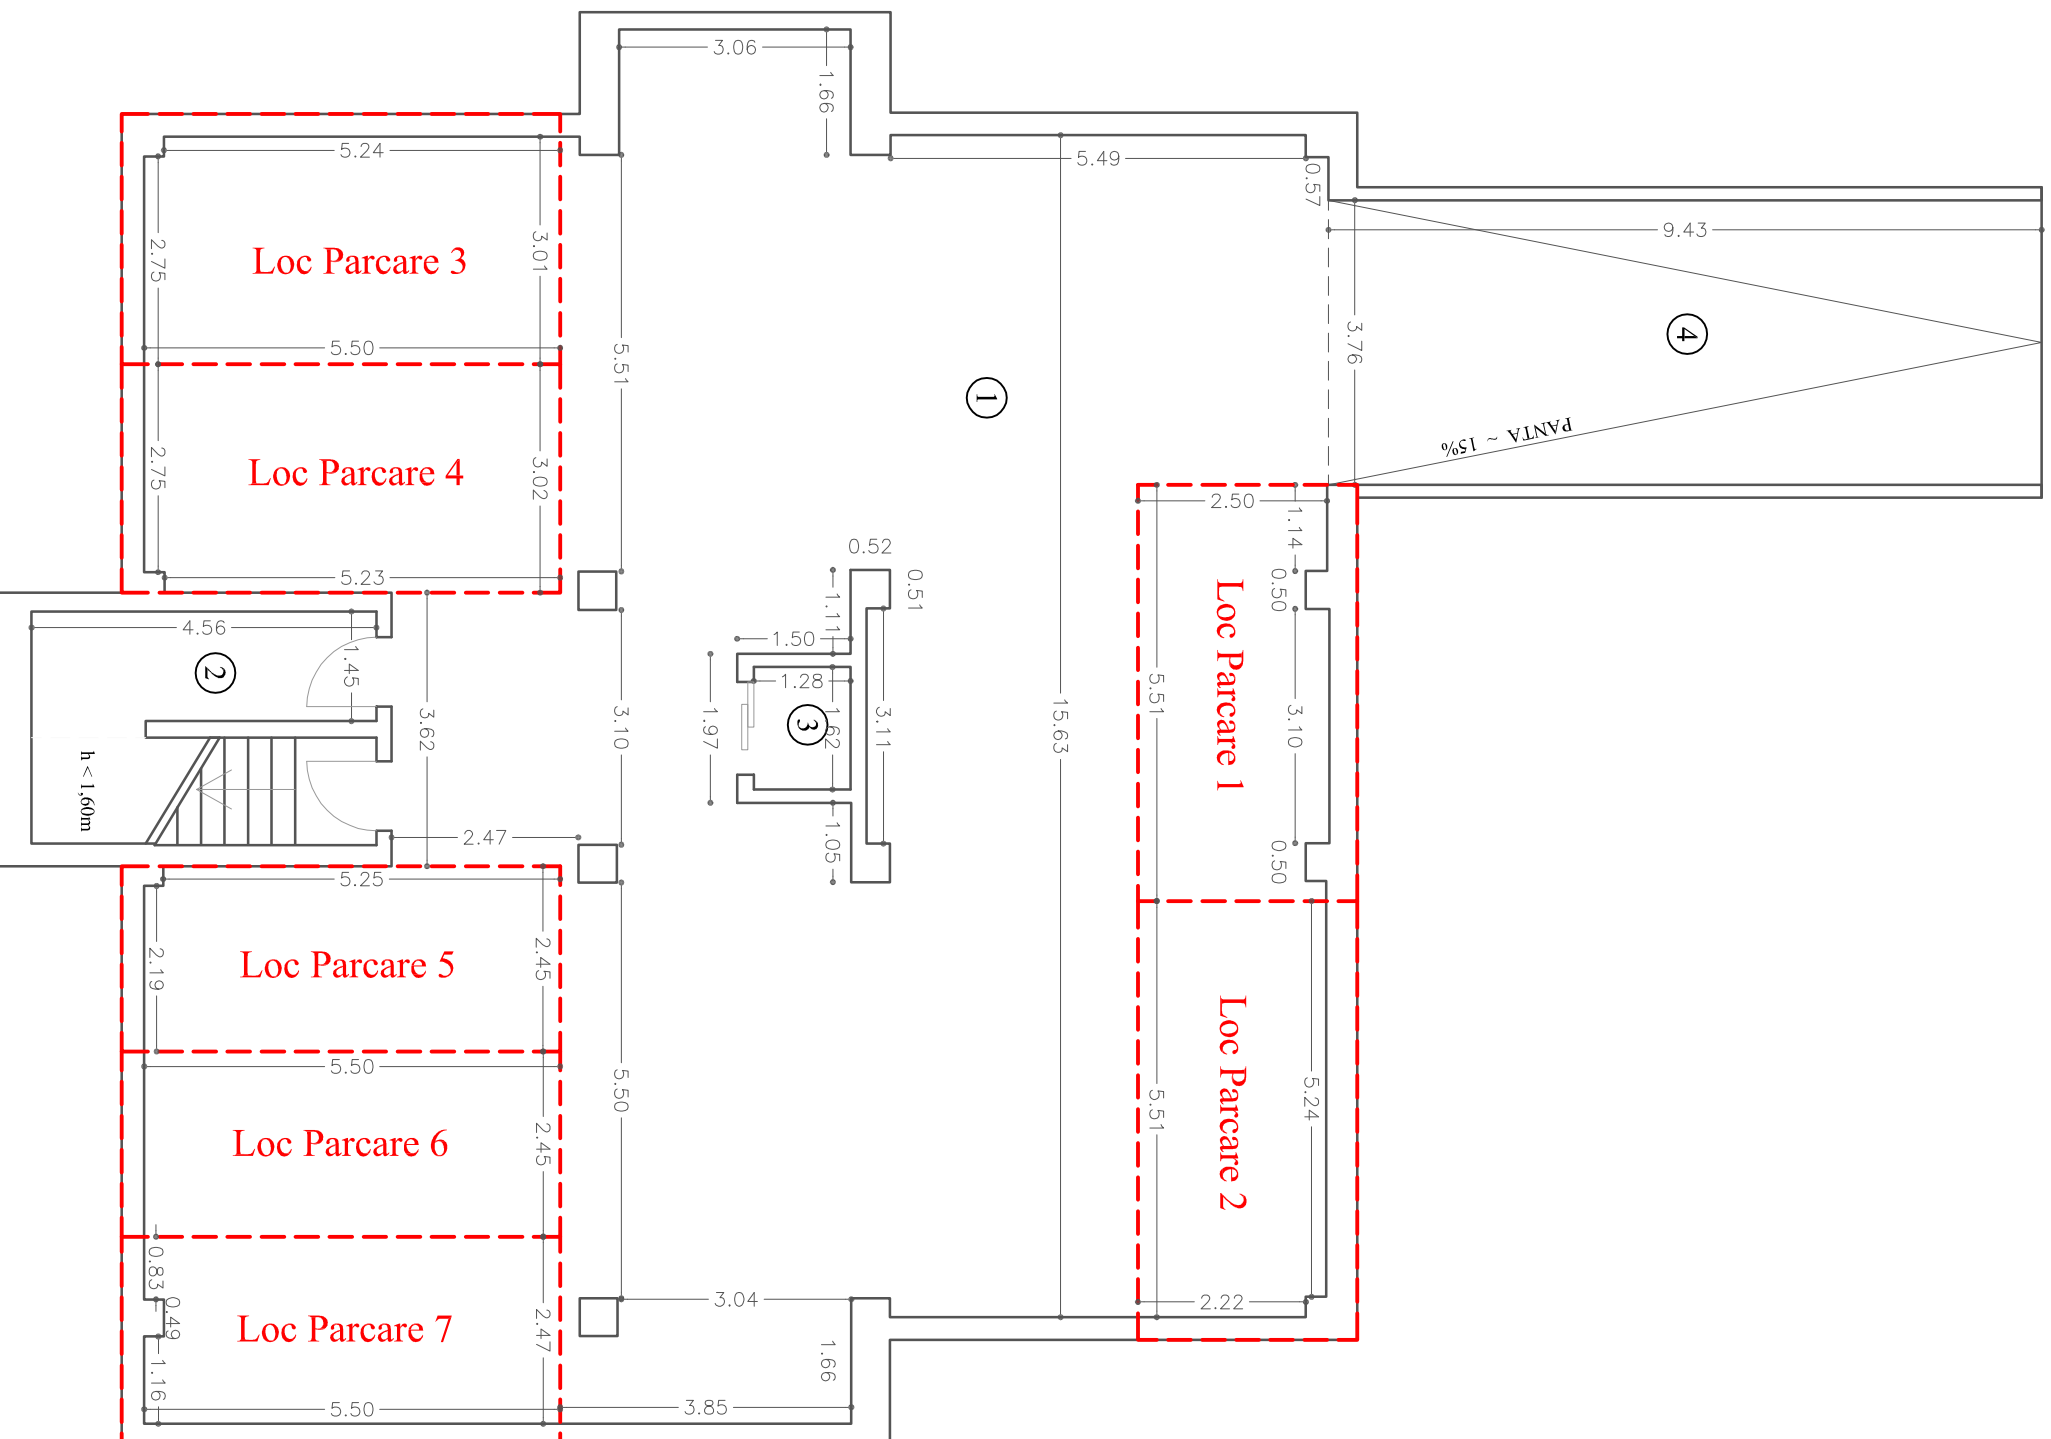

Numar cadastral	Numar apartament	Nr. inc.	Denumire încăpere	Suprafata utilă (mp)
	Loc Parcare 1	1	Parcare	13.57
	Loc Parcare 2	1	Parcare	13.63
	Loc Parcare 3	1	Parcare	16.49
	Loc Parcare 4	1	Parcare	16.54
	Loc Parcare 5	1	Parcare	13.41
	Loc Parcare 6	1	Parcare	13.48
	Loc Parcare 7	1	Parcare	13.49
	-	1	Acces Parcare	143.50
	-	2	Boxa	6.94
	-	3	Lift	2.34

Suprafata Utilă = 253.38 mp

-	4	Rampa-	35.50
		Acces Parcare	

Suprafata Totală= 288.88 mp

Executant:		Data
SC CARTOP SRL Ing. IONESCU GEORGE		dec. 2013
Receptionat,		Data