


PROPUNERE DE DEZLIPIRE C1-BL.M1 - Etaj 1

Scara 1:100

Nr. cadastral al terenului	Suprafața	Adresa imobilului	
		Constanța, B-dul AUREL VLAICU, Nr.265, Lot 2	
Cartea Funciară colectivă nr.		UAT	Constanța
Cod unitate individuală (U)		C F individuală	

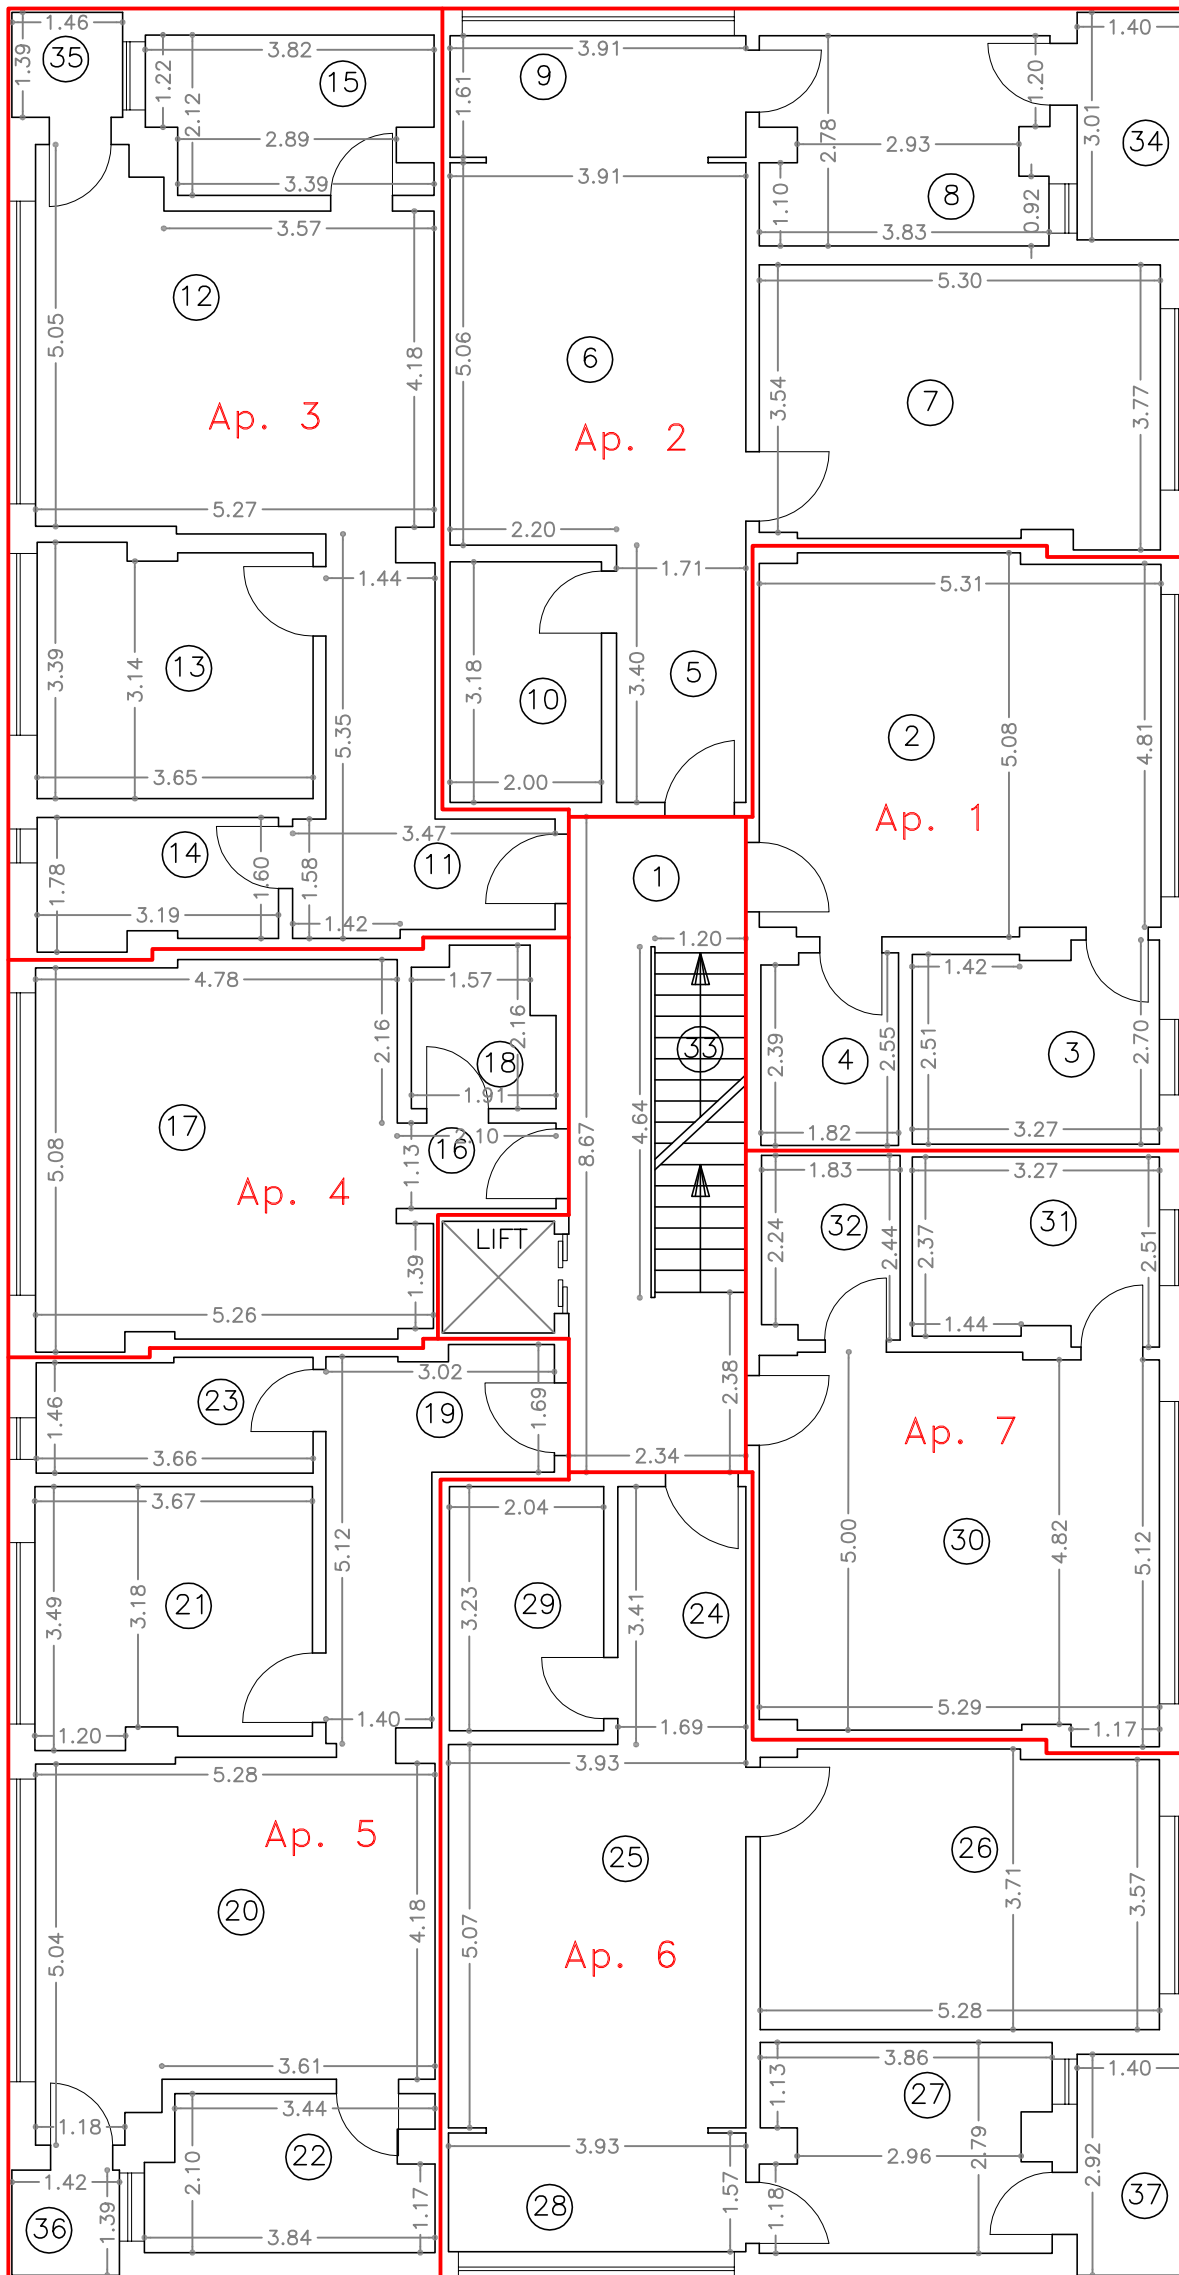

Nr. apartament	Nr. încăpere	Denumire încăpere	Suprafața utilă (mp)
-	1	Hol	14,67
1	2	Camera	26,32
	3	Camera	8,38
	4	Baie	4,56
2	5	Hol	5,81
	6	Camera	19,78
	7	Camera	19,24
	8	Camera	10,16
	9	Bucatarie	6,30
	10	Baie	6,36
	11	Hol	10,47
3	12	Camera	23,56
	13	Camera	11,96
	14	Baie	5,25
	15	Bucatarie	7,48
4	16	Hol	2,37
	17	Camera	24,59
	18	Baie	3,66
5	19	Hol	9,86
	20	Camera	23,53
	21	Camera	12,26
	22	Bucatarie	7,47
	23	Baie	5,47
6	24	Hol	5,76
	25	Camera	19,93
	26	Camera	19,28
	27	Camera	10,28
	28	Bucatarie	6,17
	29	Baie	6,62
	30	Camera	26,38
7	31	Camera	7,83
	32	Baie	4,37
	33	Casa scarii	5,62

Suprafața Utilă = 381,75 mp

2	34	Balcon	4,22
3	35	Balcon	2,03
5	36	Balcon	1,98
6	37	Balcon	4,09

Suprafața Totală = 394,07 mp

Executant,	Data
ing. IONESCU GEORGE	noiembrie 2012
Recepționat:	Data