


PROPUNERE DE DEZLIPIRE C1-BL.M1 - Etaj 2

Scara 1:100

Nr. cadastral al terenului	Suprafața	Adresa imobilului	
		Constanta, B-dul AUREL VLAICU, Nr.265, Lot 2	
Cartea Funciară colectivă nr.		UAT	Constanța
Cod unitate individuală (U)		C F individuală	

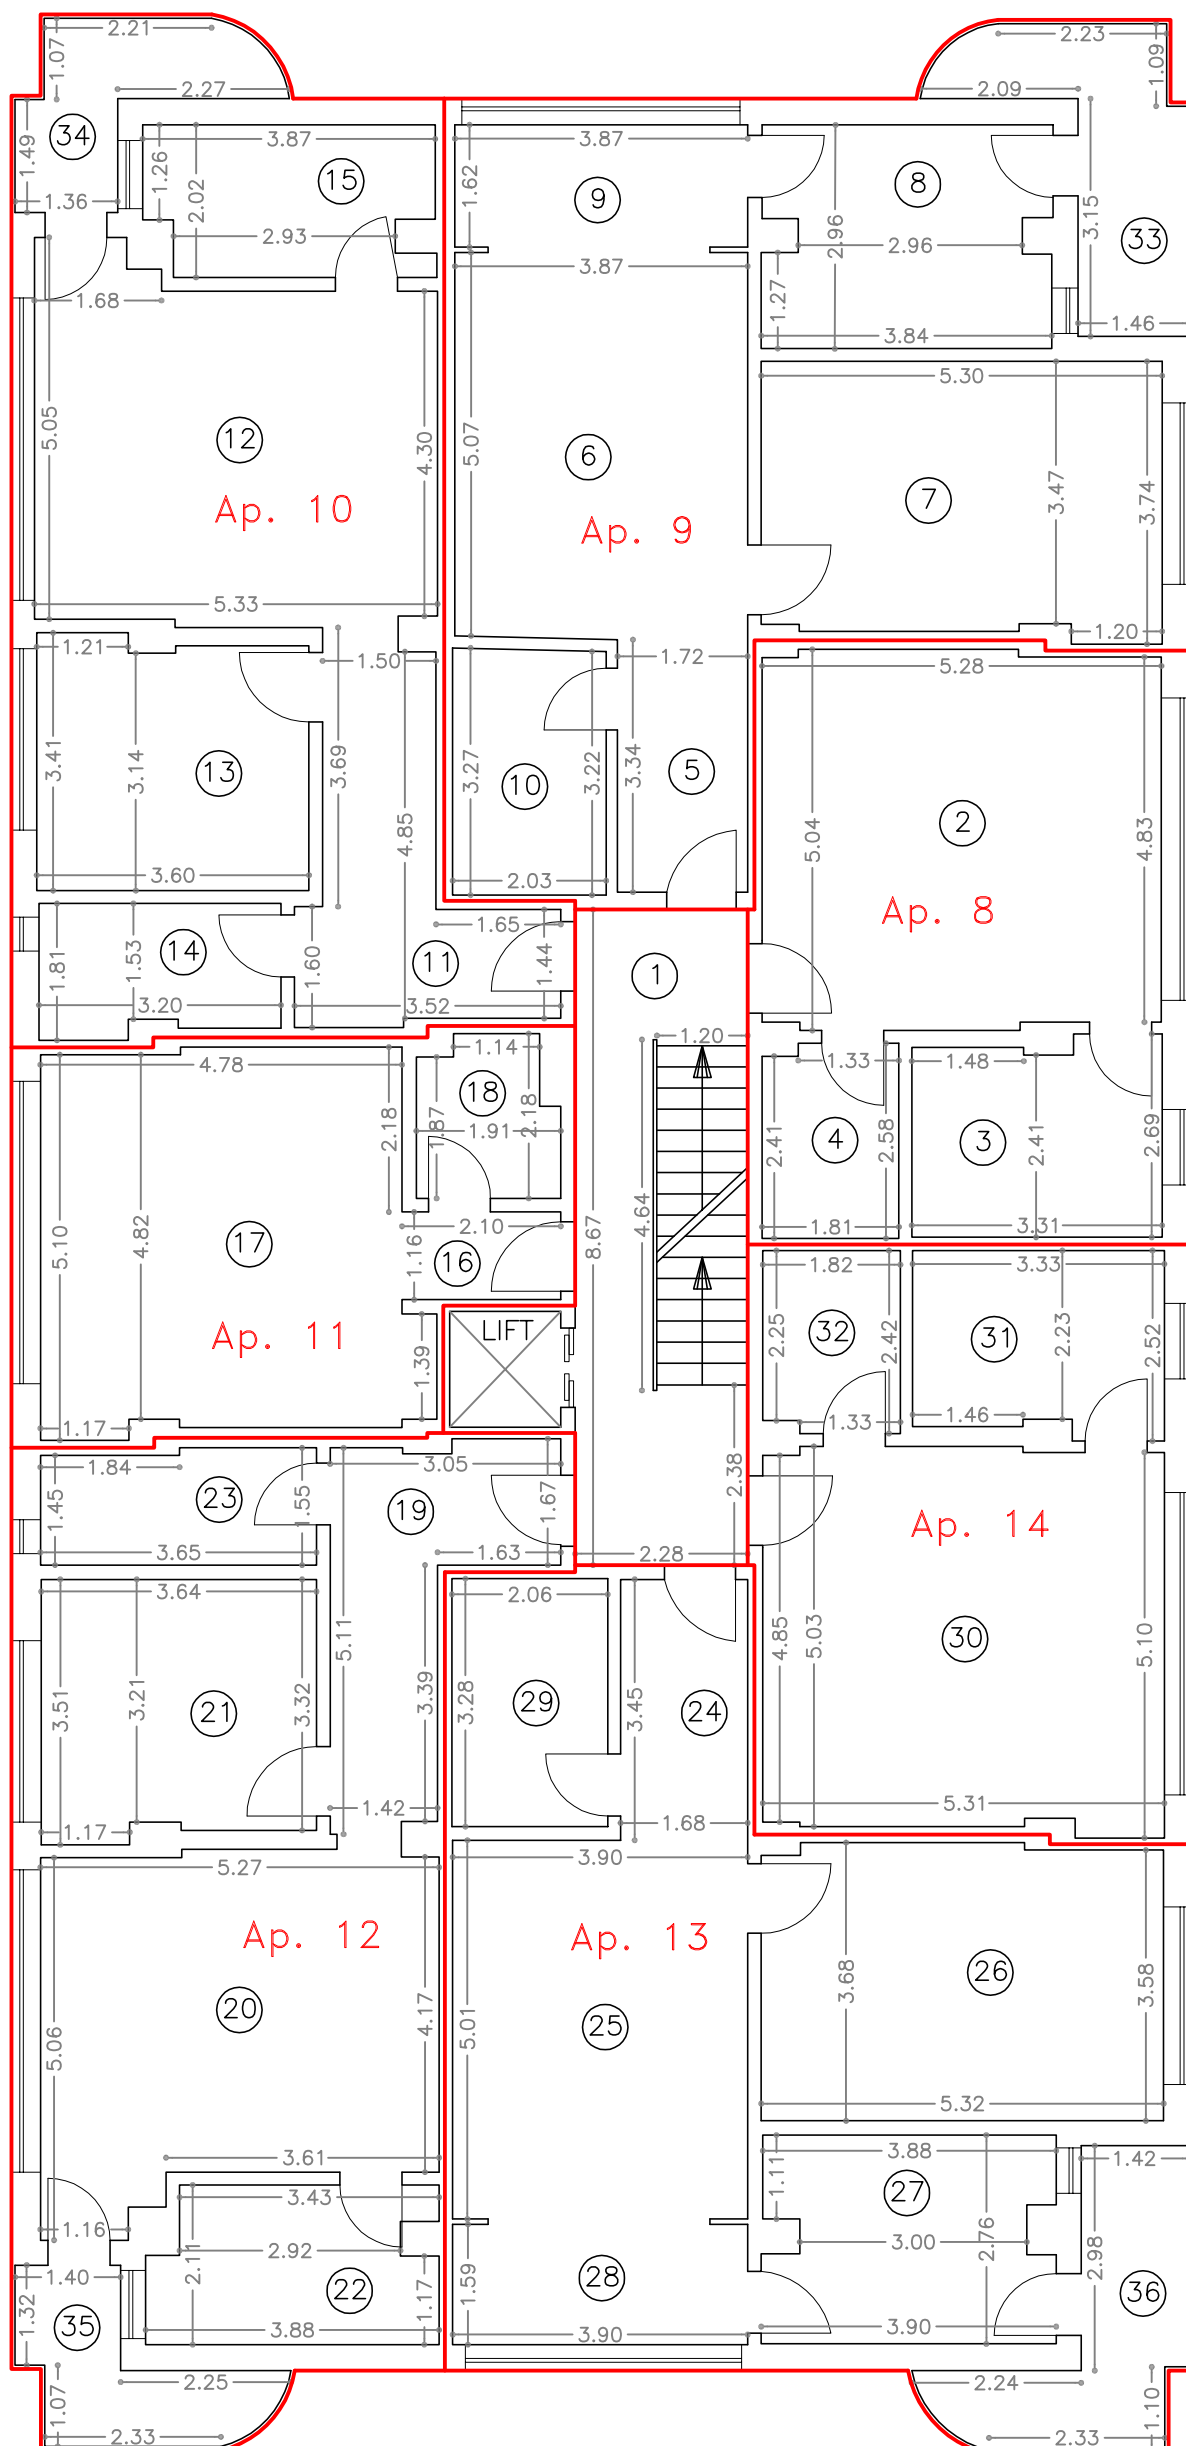

Nr. apartament	Nr. încăpere	Denumire încăpere	Suprafața utilă (mp)
-	1	Hol	14,15
8	2	Camera	26,11
	3	Camera	8,45
	4	Baie	4,59
9	5	Hol	4,74
	6	Camără	19,76
	7	Camera	19,01
	8	Camera	10,97
	9	Bucatarie	6,27
	10	Baie	6,59
	11	Hol	10,69
10	12	Camera	24,44
	13	Camera	11,81
	14	Baie	5,39
	15	Bucatarie	7,27
11	16	Hol	2,44
	17	Camera	24,62
12	18	Baie	3,74
	19	Hol	9,99
	20	Camera	23,52
	21	Camera	12,23
	22	Bucatarie	7,53
	23	Baie	5,47
13	24	Hol	5,80
	25	Camera	19,54
	26	Camera	19,31
	27	Camera	10,25
	28	Bucatarie	6,20
	29	Baie	6,76
14	30	Camera	26,57
	31	Camera	7,93
	32	Baie	4,32
Suprafața Utilă = 376,46 mp			
9	33	Balcon	7,52
10	34	Balcon	5,18
12	35	Balcon	4,91
13	36	Balcon	7,41
Suprafața Totală = 401,48 mp			
Executant,		Data	
ing. IONESCU GEORGE		noiembrie 2012	
Recepționat:		Data	