


**PROPUNERE DE DEZLIPIRE C1-BL.M1 - Etaj 4**

Scara 1:100

<b>Nr. cadastral al terenului</b>	<b>Suprafața</b>	<b>Adresa imobilului</b>	
		Constanta, B-dul AUREL VLAICU, Nr.265, Lot 2	
<b>Cartea Funciară colectivă nr.</b>		<b>UAT</b>	Constanța
<b>Cod unitate individuală (U)</b>		<b>C F individuală</b>	

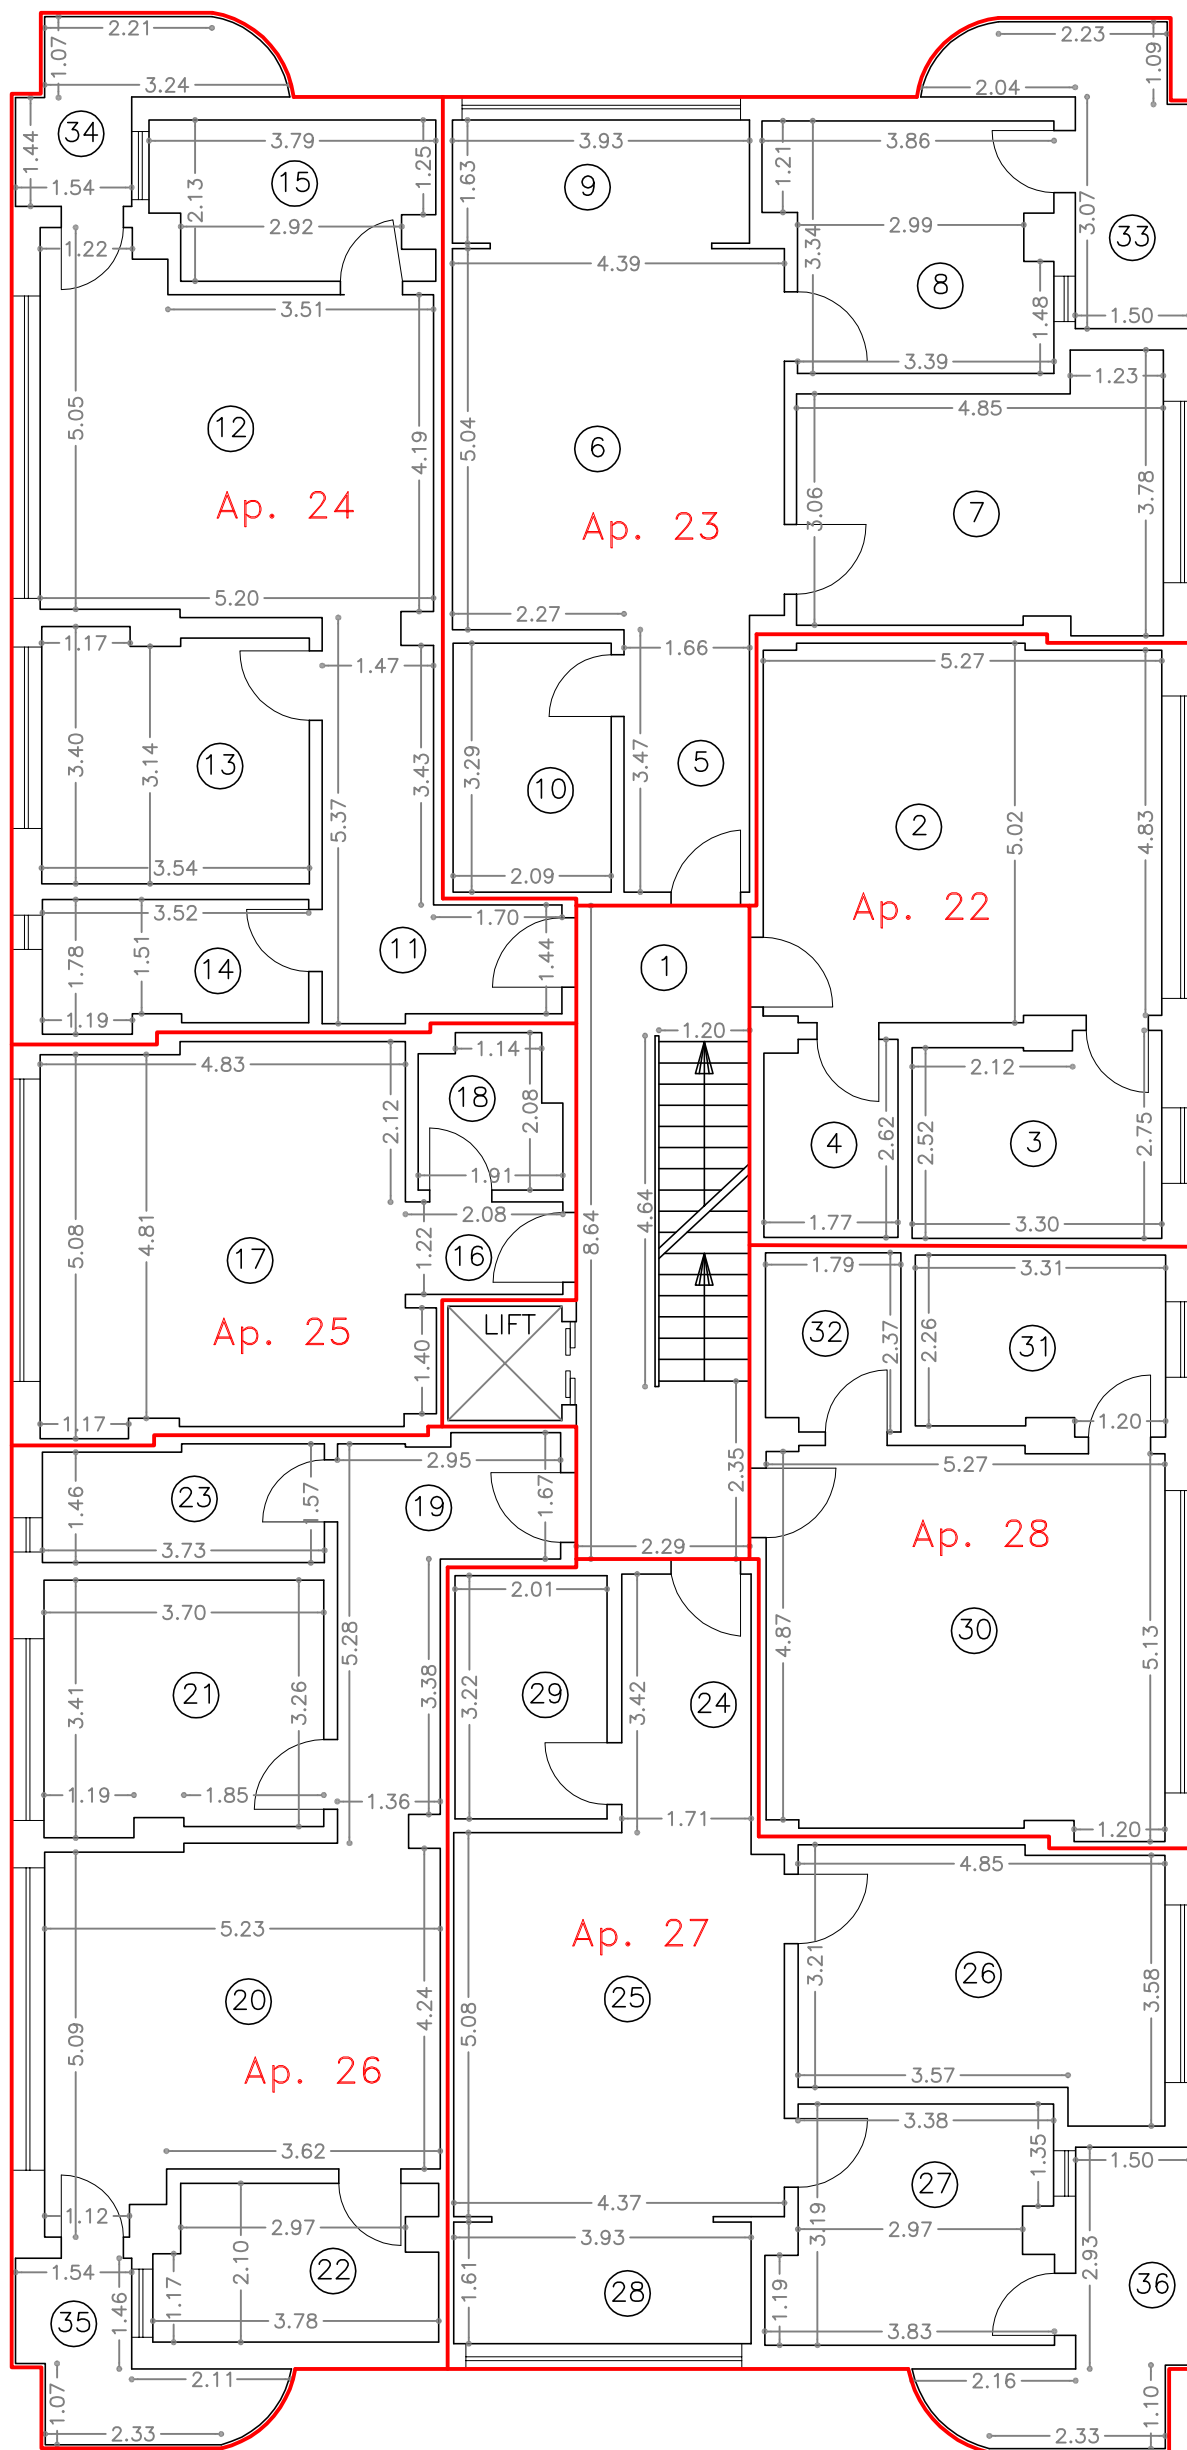

Nr. apartament	Nr. încăpere	Denumire încăpere	Suprafața utilă (mp)
-	1	Hol	14,17
22	2	Camera	26,03
	3	Camera	8,56
	4	Baie	4,56
23	5	Hol	5,76
	6	Camără	22,04
	7	Camera	15,65
	8	Camera	11,64
	9	Bucatarie	6,41
	10	Baie	6,88
	11	Hol	10,13
24	12	Camera	23,27
	13	Camera	11,61
	14	Baie	5,84
	15	Bucatarie	7,49
25	16	Hol	2,54
	17	Camera	24,95
26	18	Baie	3,58
	19	Hol	9,63
	20	Camera	23,53
	21	Camera	12,16
	22	Bucatarie	7,39
	23	Baie	5,65
27	24	Hol	5,85
	25	Camera	22,07
	26	Camera	15,96
	27	Camera	11,06
	28	Bucatarie	6,33
	29	Baie	6,47
	30	Camera	26,53
28	31	Camera	7,59
	32	Baie	4,16

**Suprafața Utilă = 375,49 mp**

23	33	Balcon	7,55
24	34	Balcon	5,36
26	35	Balcon	5,21
27	36	Balcon	7,58

**Suprafața Totală = 401,19 mp**

Executant,	Data
ing. IONESCU GEORGE	noiembrie 2012
Recepționat:	Data