


PROPUNERE DE DEZLIPIRE C2-BL.M2 - Etaj 1

Scara 1:100

Nr. cadastral al terenului	Suprafața	Adresa imobilului	
		Constanța, B-dul AUREL VLAICU, Nr.265, Lot 2	
Cartea Funciară colectivă nr.		UAT	Constanța
Cod unitate individuală (U)		C F individuală	

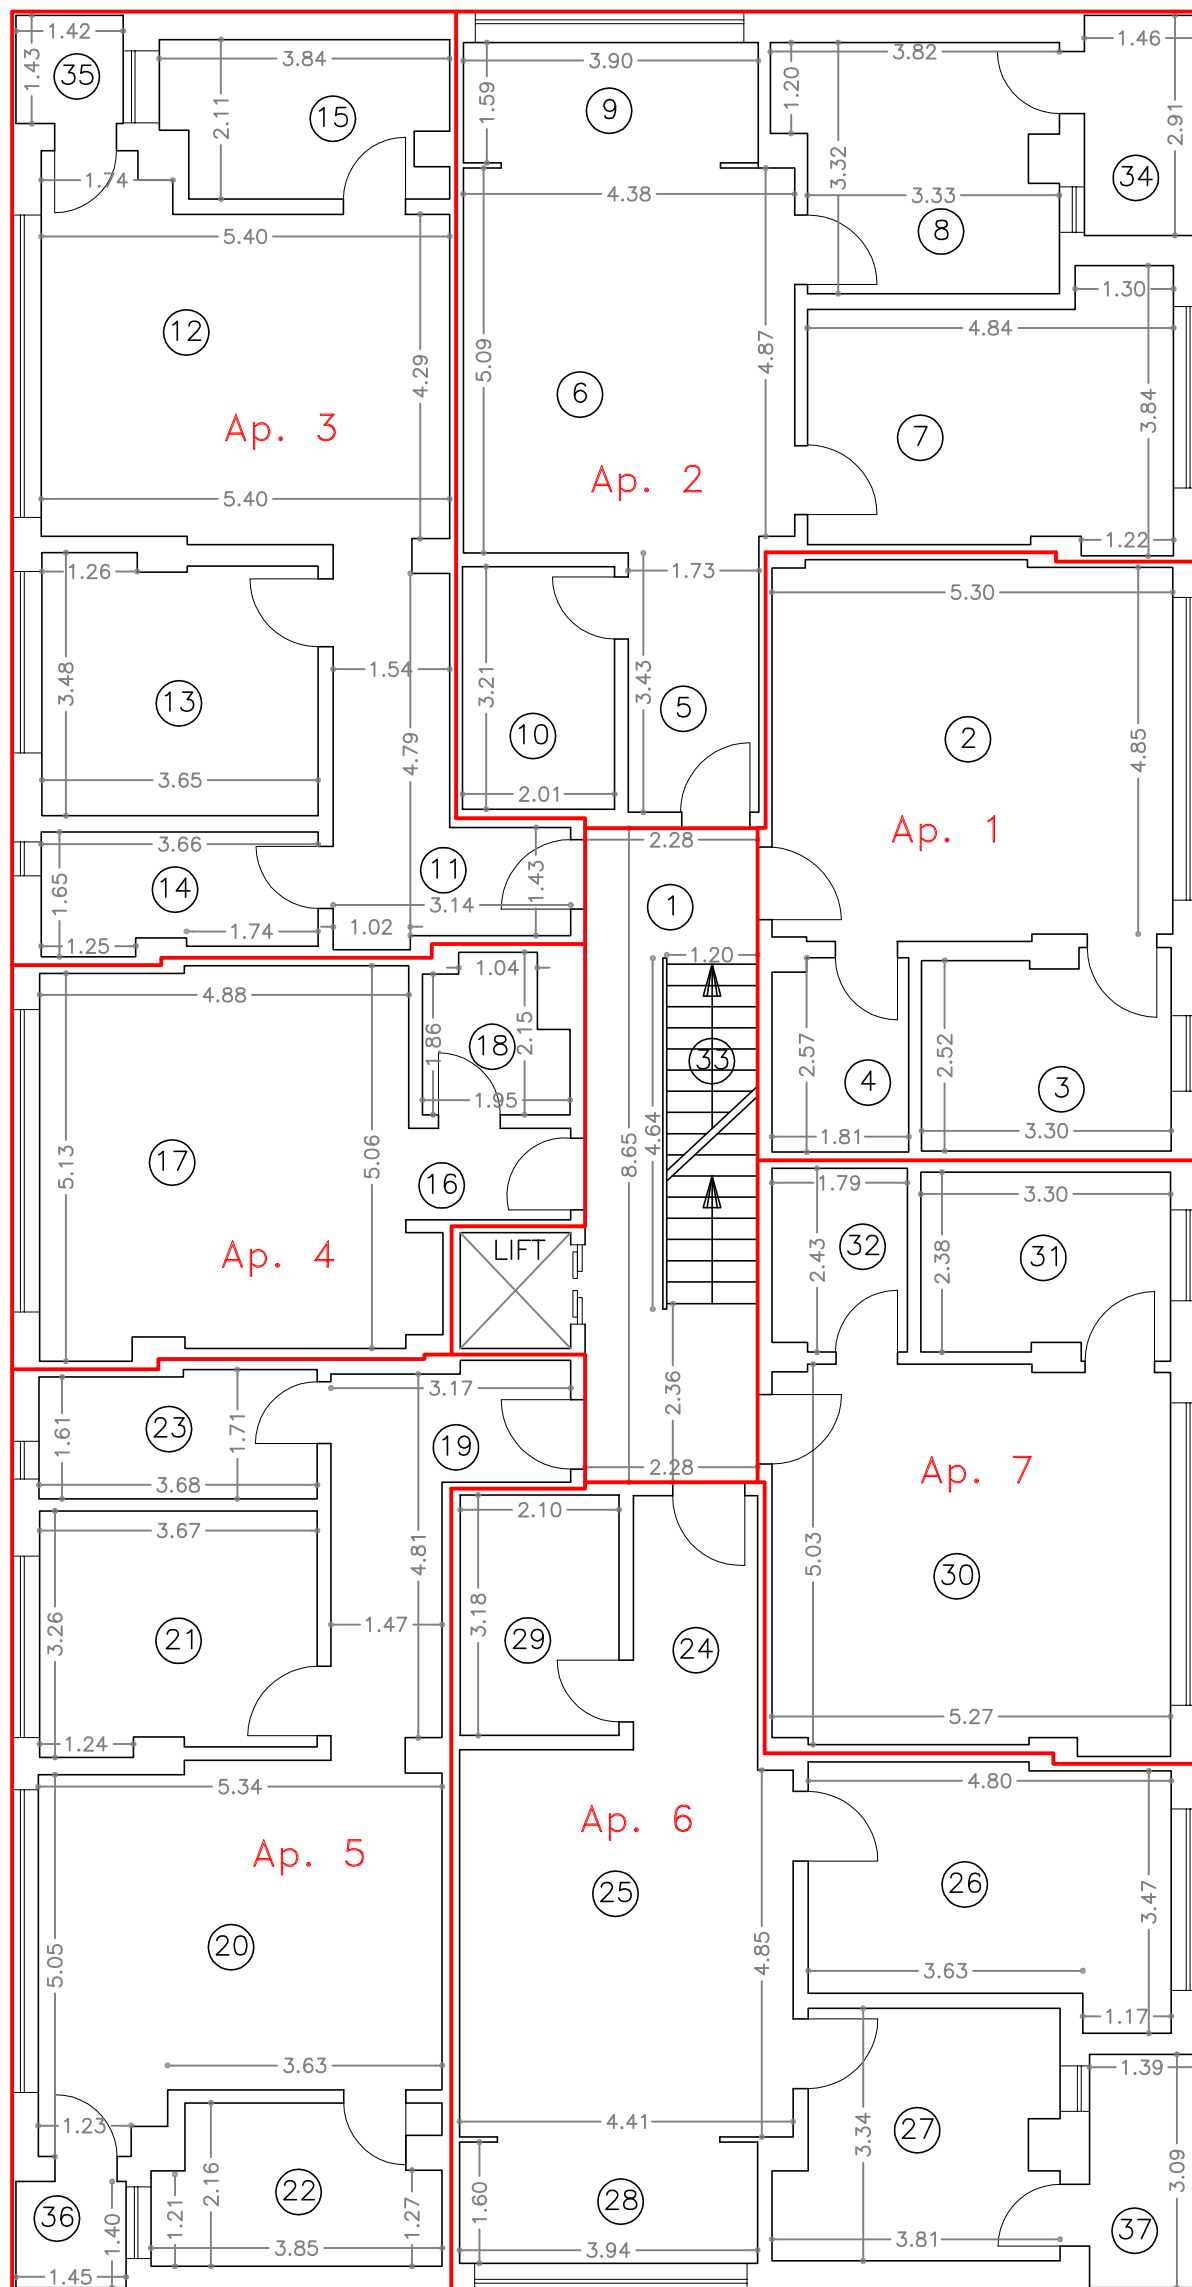

Nr. apartament	Nr. încăpere	Denumire încăpere	Suprafața utilă (mp)
-	1	Hol	14,10
1	2	Camera	26,31
	3	Camera	8,45
	4	Baie	4,56
2	5	Hol	5,93
	6	Camera	22,19
	7	Camera	15,92
	8	Camera	11,38
	9	Bucatarie	6,20
	10	Baie	6,45
	11	Hol	10,25
3	12	Camera	24,63
	13	Camera	12,22
	14	Baie	5,63
	15	Bucatarie	7,53
4	16	Hol	2,59
	17	Camera	25,20
	18	Baie	3,61
5	19	Hol	10,06
	20	Camera	24,15
	21	Camera	11,54
	22	Bucatarie	7,69
	23	Baie	6,10
6	24	Hol	5,51
	25	Camera	22,45
	26	Camera	15,08
	27	Camera	11,40
	28	Bucatarie	6,30
	29	Baie	6,68
7	30	Camera	26,36
	31	Camera	7,91
	32	Baie	4,29
-	33	Casa scarii	5,62

Suprafața Utilă = 384.29 mp

2	34	Balcon	4,25
3	35	Balcon	2,03
5	36	Balcon	2,04
6	37	Balcon	4,29

Suprafața Totală = 396.90 mp

Executant,	Data
ing. IONESCU GEORGE	noiembrie 2012
Recepționat:	Data