


PROPUNERE DE DEZLIPIRE C2-BL.M2 - Etaj 5

Scara 1:100

Nr. cadastral al terenului	Suprafața	Adresa imobilului	
		Constanta, B-dul AUREL VLAICU, Nr.265, Lot 2	
Cartea Funciară colectivă nr.		UAT	Constanța
Cod unitate individuală (U)		C F individuală	

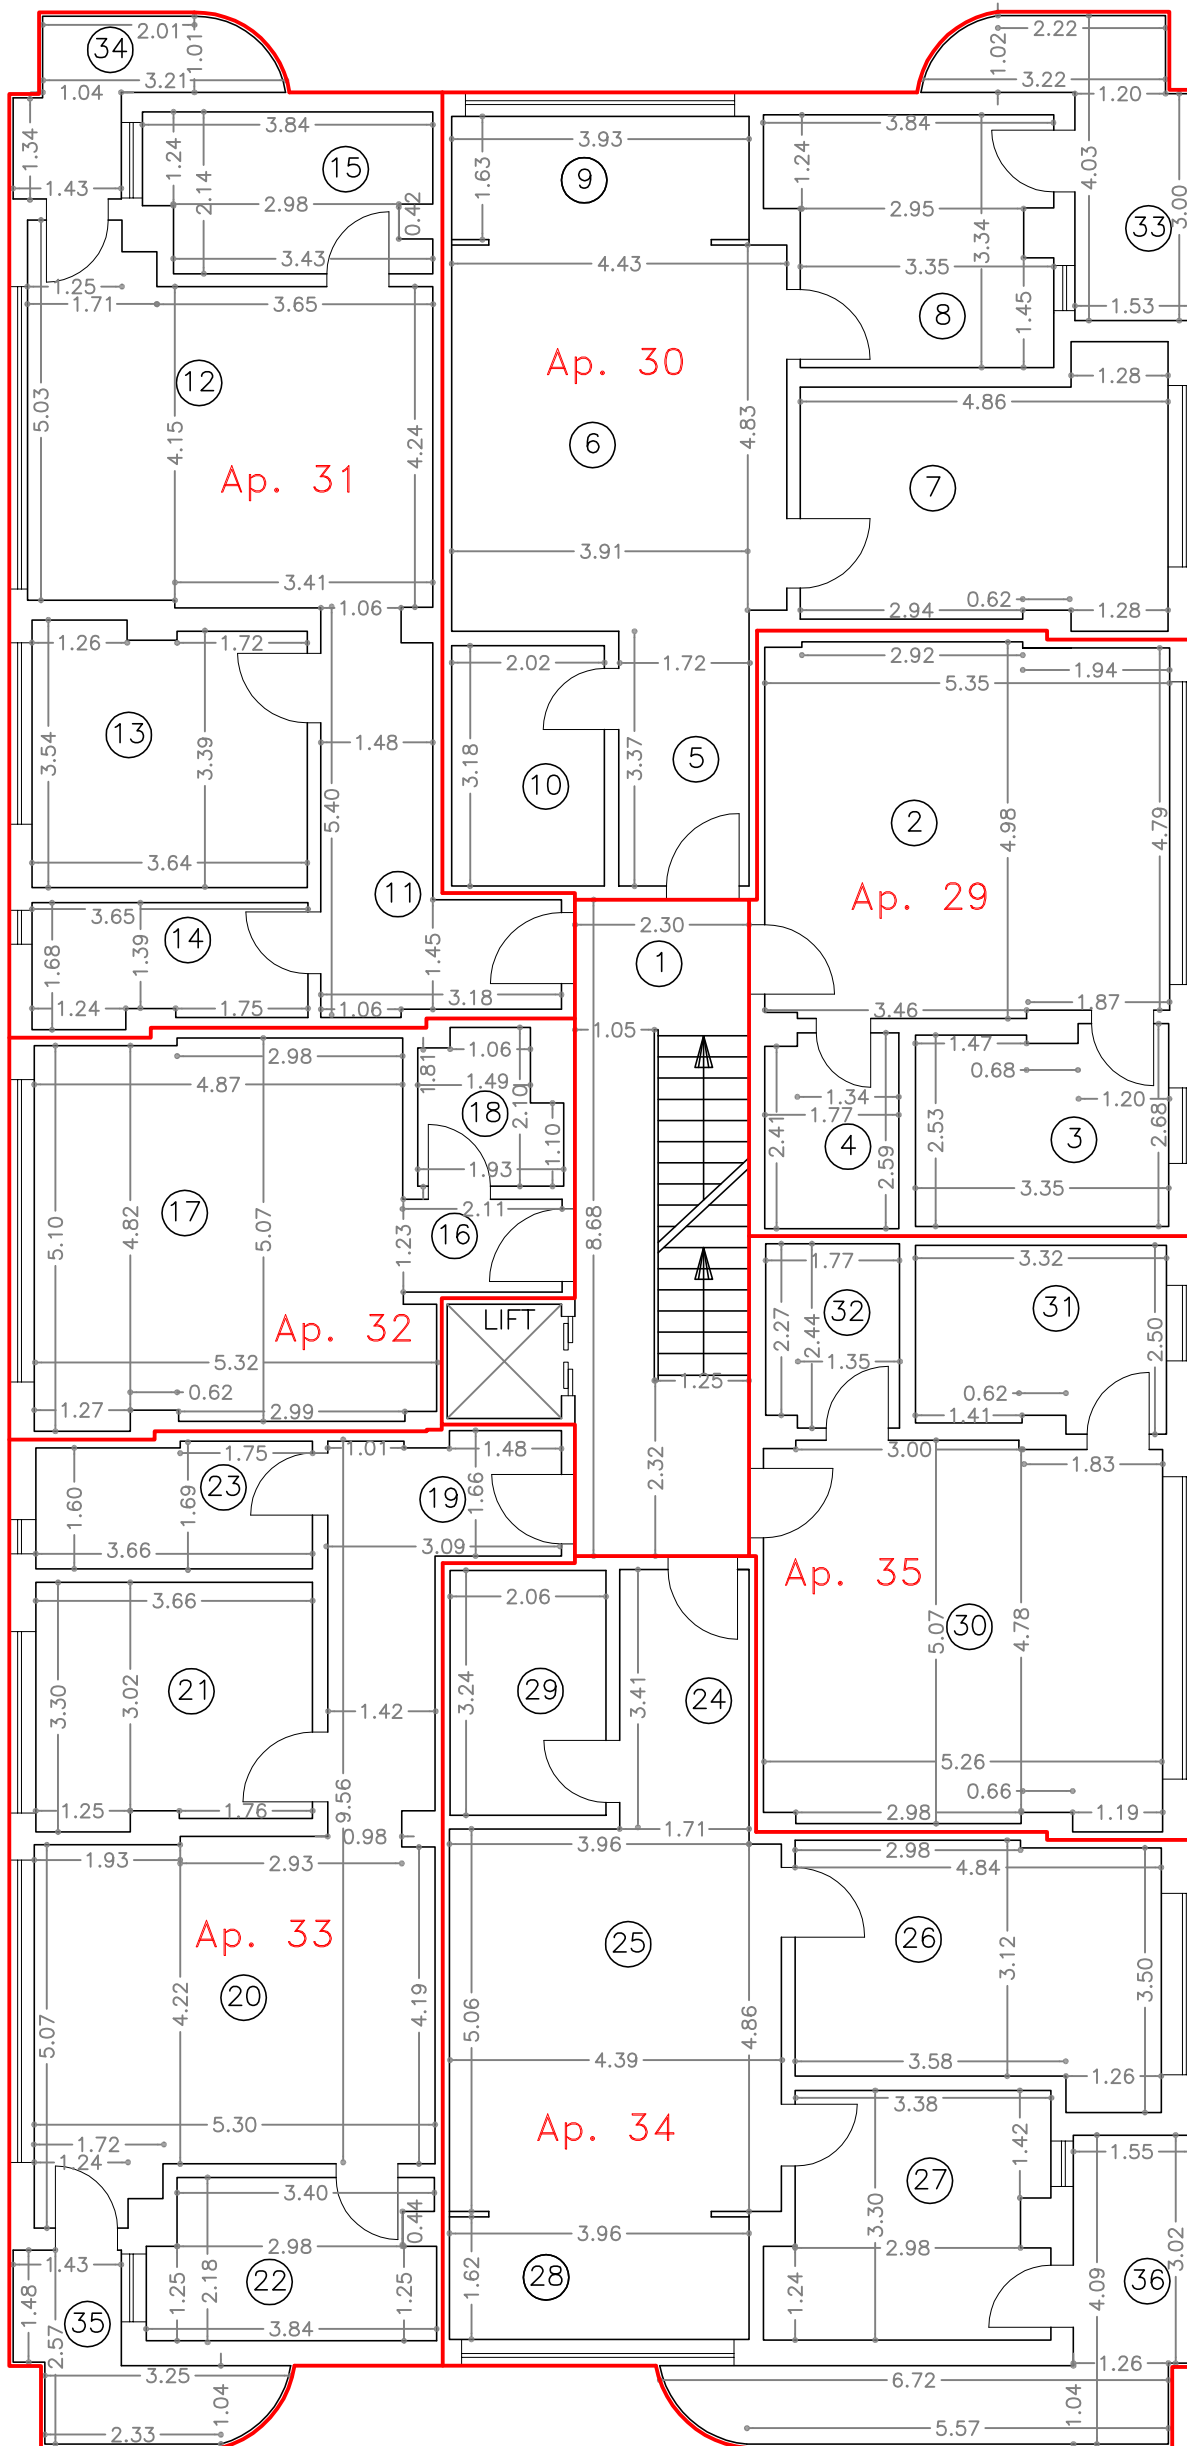

Nr. apartament	Nr. încăpere	Denumire încăpere	Suprafața utilă (mp)
-	1	Hol	14,34
29	2	Camera	26,21
	3	Camera	8,58
	4	Baie	4,51
30	5	Hol	5,80
	6	Camera	22,50
	7	Camera	15,82
	8	Camera	11,53
	9	Bucataria	6,41
	10	Baie	6,42
	11	Hol	10,25
31	12	Camera	23,89
	13	Camera	12,45
	14	Baie	5,67
	15	Bucatarie	7,64
32	16	Hol	2,58
	17	Camera	25,23
33	18	Baie	3,50
	19	Hol	9,97
	20	Camera	23,94
	21	Camera	11,58
	22	Bucatarie	7,70
34	23	Baie	6,01
	24	Hol	5,87
	25	Camera	22,13
	26	Camera	15,52
	27	Camera	11,41
	28	Bucatarie	6,42
	29	Baie	6,67
35	30	Camera	26,46
	31	Camera	7,94
	32	Baie	4,25

Suprafața Utilă = 379.20 mp

30	33	Balcon	7,26
31	34	Balcon	4,92
33	35	Balcon	5,25
34	36	Balcon	11,37

Suprafața Totală = 408.36 mp

Executant,	Data
ing. IONESCU GEORGE	noiembrie 2012
Recepționat:	Data