


PROPUNERE DE DEZLIPIRE C2-BL.M2 - Parter

Scara 1:100

Nr. cadastral al terenului	Suprafața	Adresa imobilului	
		Constanța, B-dul AUREL VLAICU, Nr.265, Lot 2	
Cartea Funciară colectivă nr.		UAT	Constanța
Cod unitate individuală (U)		C F individuală	

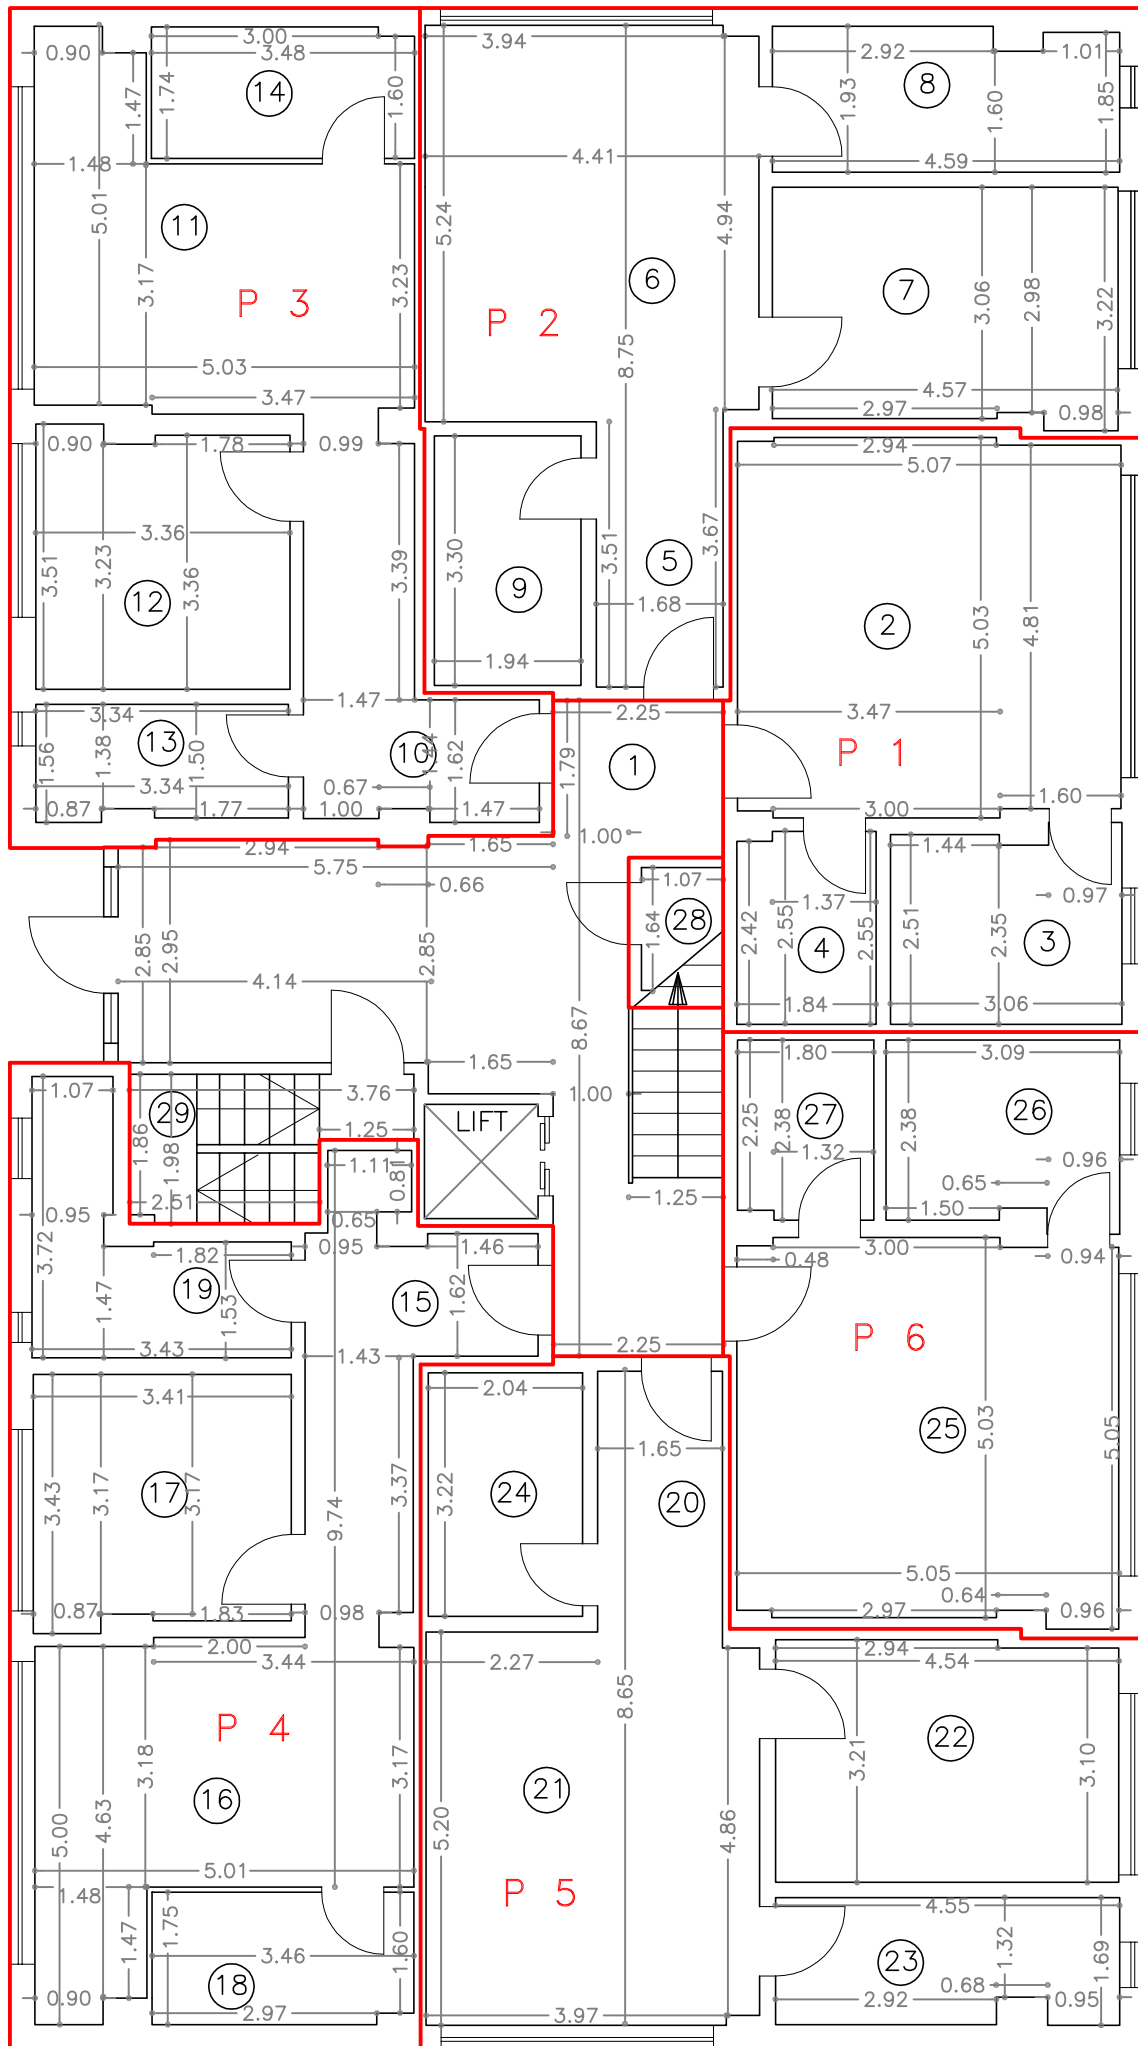

Nr. apartament	Nr. încăpere	Denumire încăpere	Suprafața utilă (mp)
-	1	Hol	31,44
P1	2	Camera	25,08
	3	Camera	7,74
	4	Baie	4,63
P2	5	Hol	5,90
	6	Camera	22,97
	7	Camera	14,09
	8	Bucatarie	8,56
P3	9	Baie	6,40
	10	Hol	10,25
	11	Camera	18,91
P4	12	Camera	11,34
	13	Baie	4,98
	14	Bucatarie	6,00
	15	Hol	11,14
P5	16	Camera	18,78
	17	Camera	11,21
	18	Bucatarie	5,98
	19	Baie	7,51
P6	20	Hol	5,69
	21	Camera	22,77
	22	Camera	14,40
	23	Bucatarie	7,41
P6	24	Baie	6,57
	25	Camera	25,18
	26	Camera	7,44
Boxa nr. 1	27	Baie	4,22
-	28	Boxa	1,76
-	29	Casa scarii-subsol	6,02
Suprafața Utilă = 334.37 mp			
Suprafața Totală = 334.37 mp			
Executant,		Data	
ing. IONESCU GEORGE		noiembrie 2012	
Recepționat:		Data	