


PROPUNERE DE DEZLIPIRE C3-BL.M3 - Etaj 1

Scara 1:100

Nr. cadastral al terenului	Suprafața	Adresa imobilului	
		Constanța, B-dul AUREL VLAICU, Nr.265, Lot 2	
Cartea Funciară colectivă nr.		UAT	Constanța
Cod unitate individuală (U)		C F individuală	

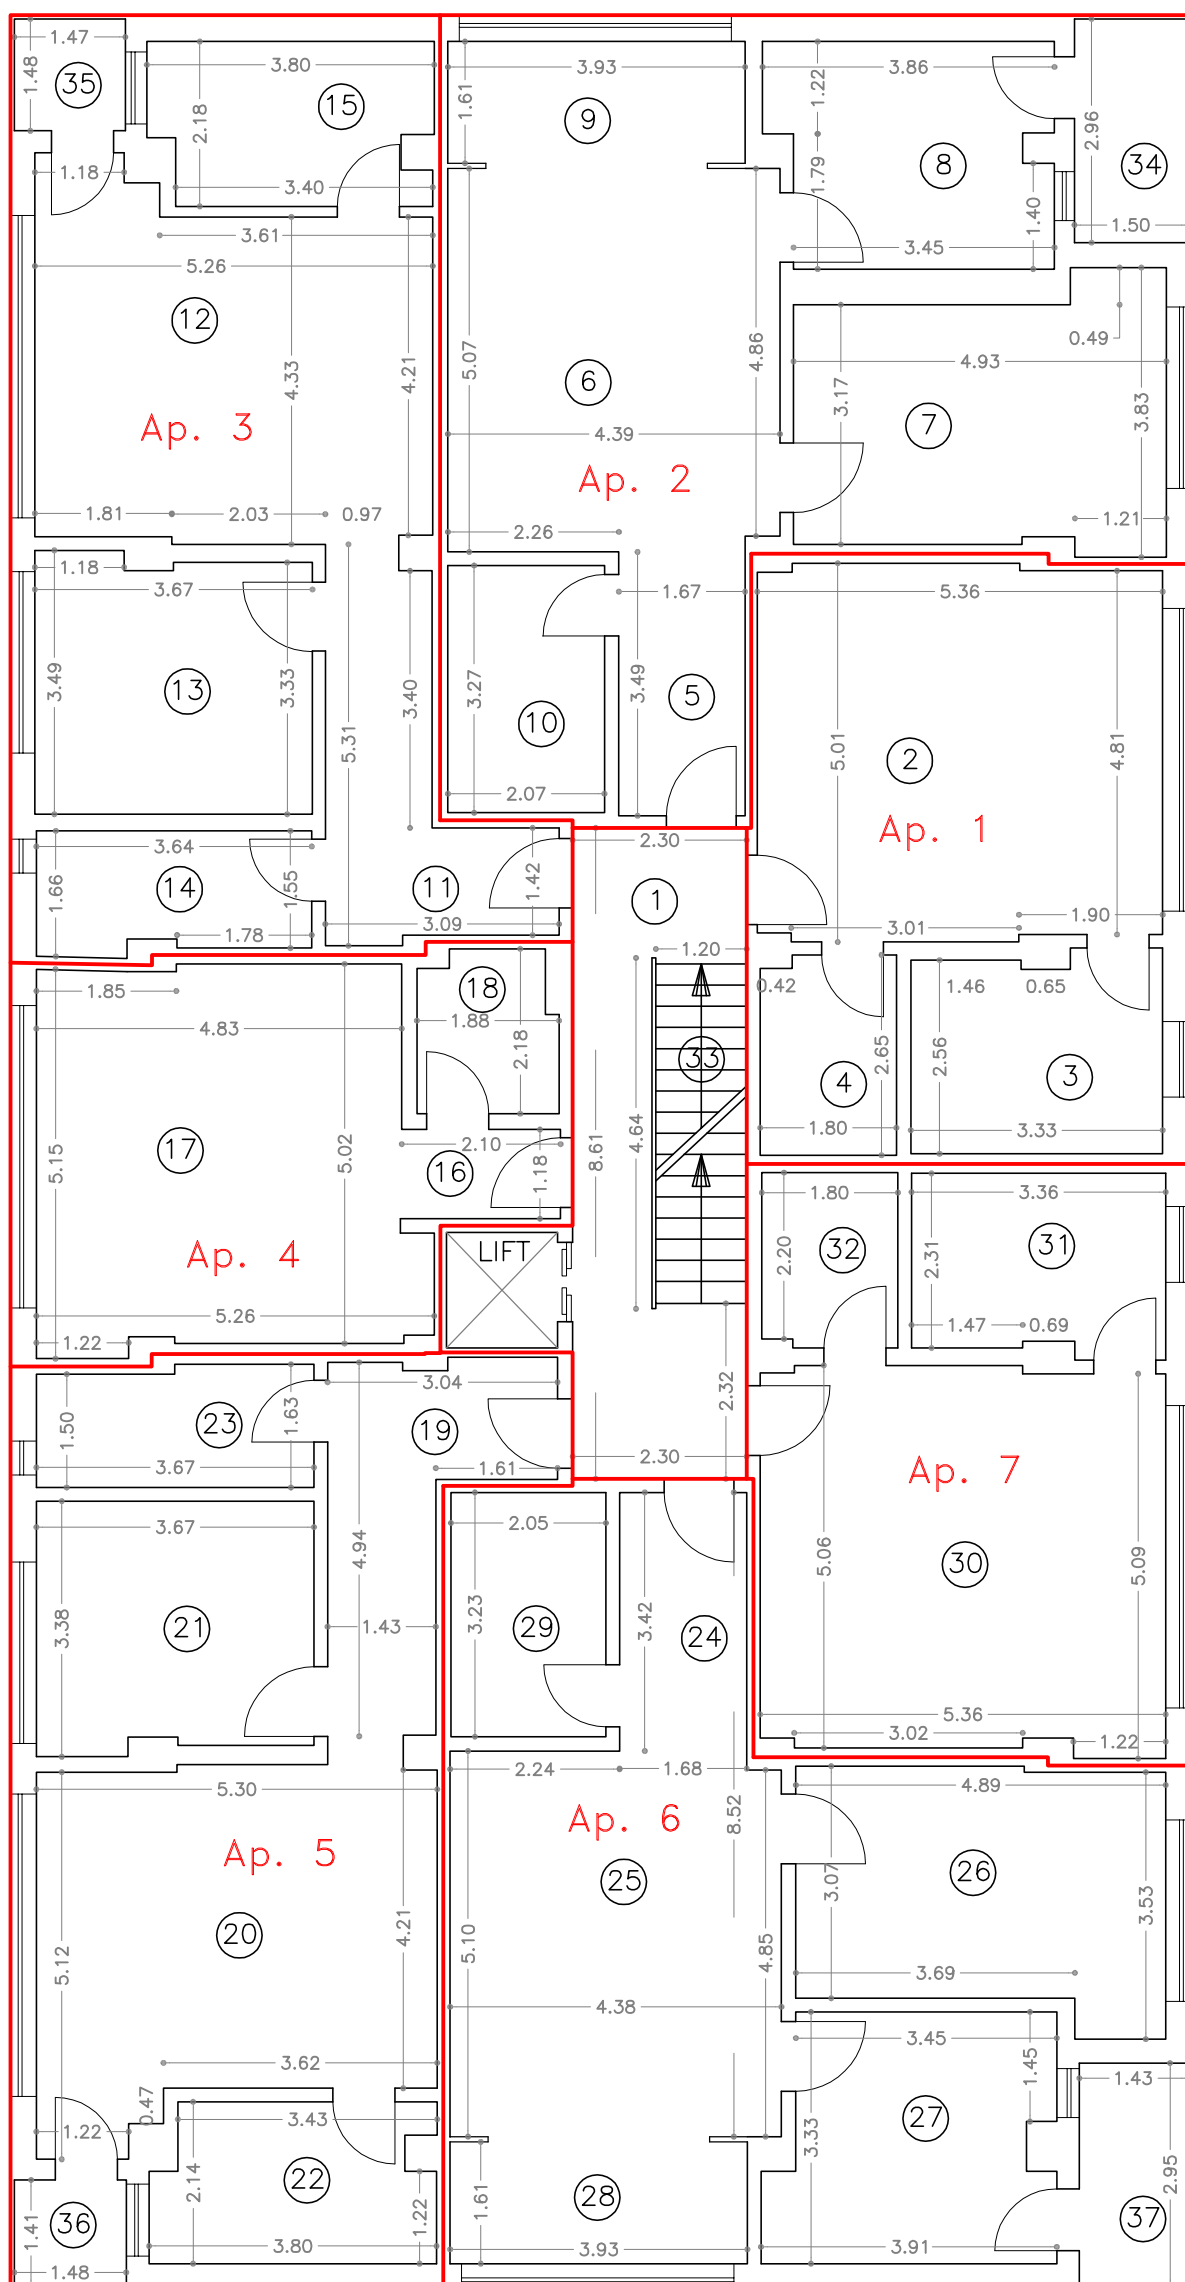

Nr. apartament	Nr. încăpere	Denumire încăpere	Suprafața utilă (mp)
-	1	Hol	14,18
1	2	Camera	26,37
	3	Camera	8,64
	4	Baie	4,69
2	5	Hol	5,83
	6	Camera	22,16
	7	Camera	16,39
	8	Camera	10,72
	9	Bucatarie	6,33
	10	Baie	6,77
	11	Hol	9,66
3	12	Camera	23,76
	13	Camera	12,34
	14	Hol	5,71
	15	Bucatarie	7,72
4	16	Hol	2,48
	17	Camera	24,85
	18	Baie	3,83
5	19	Hol	9,97
	20	Camera	23,83
	21	Camera	11,96
	22	Bucatarie	7,59
	23	Baie	5,74
6	24	Hol	5,75
	25	Camera	22,22
	26	Camera	15,51
	27	Camera	11,79
	28	Bucatarie	6,33
	29	Baie	6,62
7	30	Camera	26,89
	31	Camera	7,89
	32	Baie	4,13
-	33	Casa scarii	5,62

Suprafața Utilă = 384.27 mp

2	34	Balcon	4,43
3	35	Balcon	2,17
5	36	Balcon	2,08
6	37	Balcon	4,23

Suprafața Totală = 397.18 mp

Executant,	Data
ing. IONESCU GEORGE	noiembrie 2012
Recepționat:	Data