


**PROPUNERE DE DEZLIPIRE C3-BL.M3 - Etaj 2**

Scara 1:100

<b>Nr. cadastral al terenului</b>	<b>Suprafața</b>	<b>Adresa imobilului</b>	
		Constanța, B-dul AUREL VLAICU, Nr.265, Lot 2	
<b>Cartea Funciară colectivă nr.</b>		<b>UAT</b>	Constanța
<b>Cod unitate individuală (U)</b>		<b>C F individuală</b>	

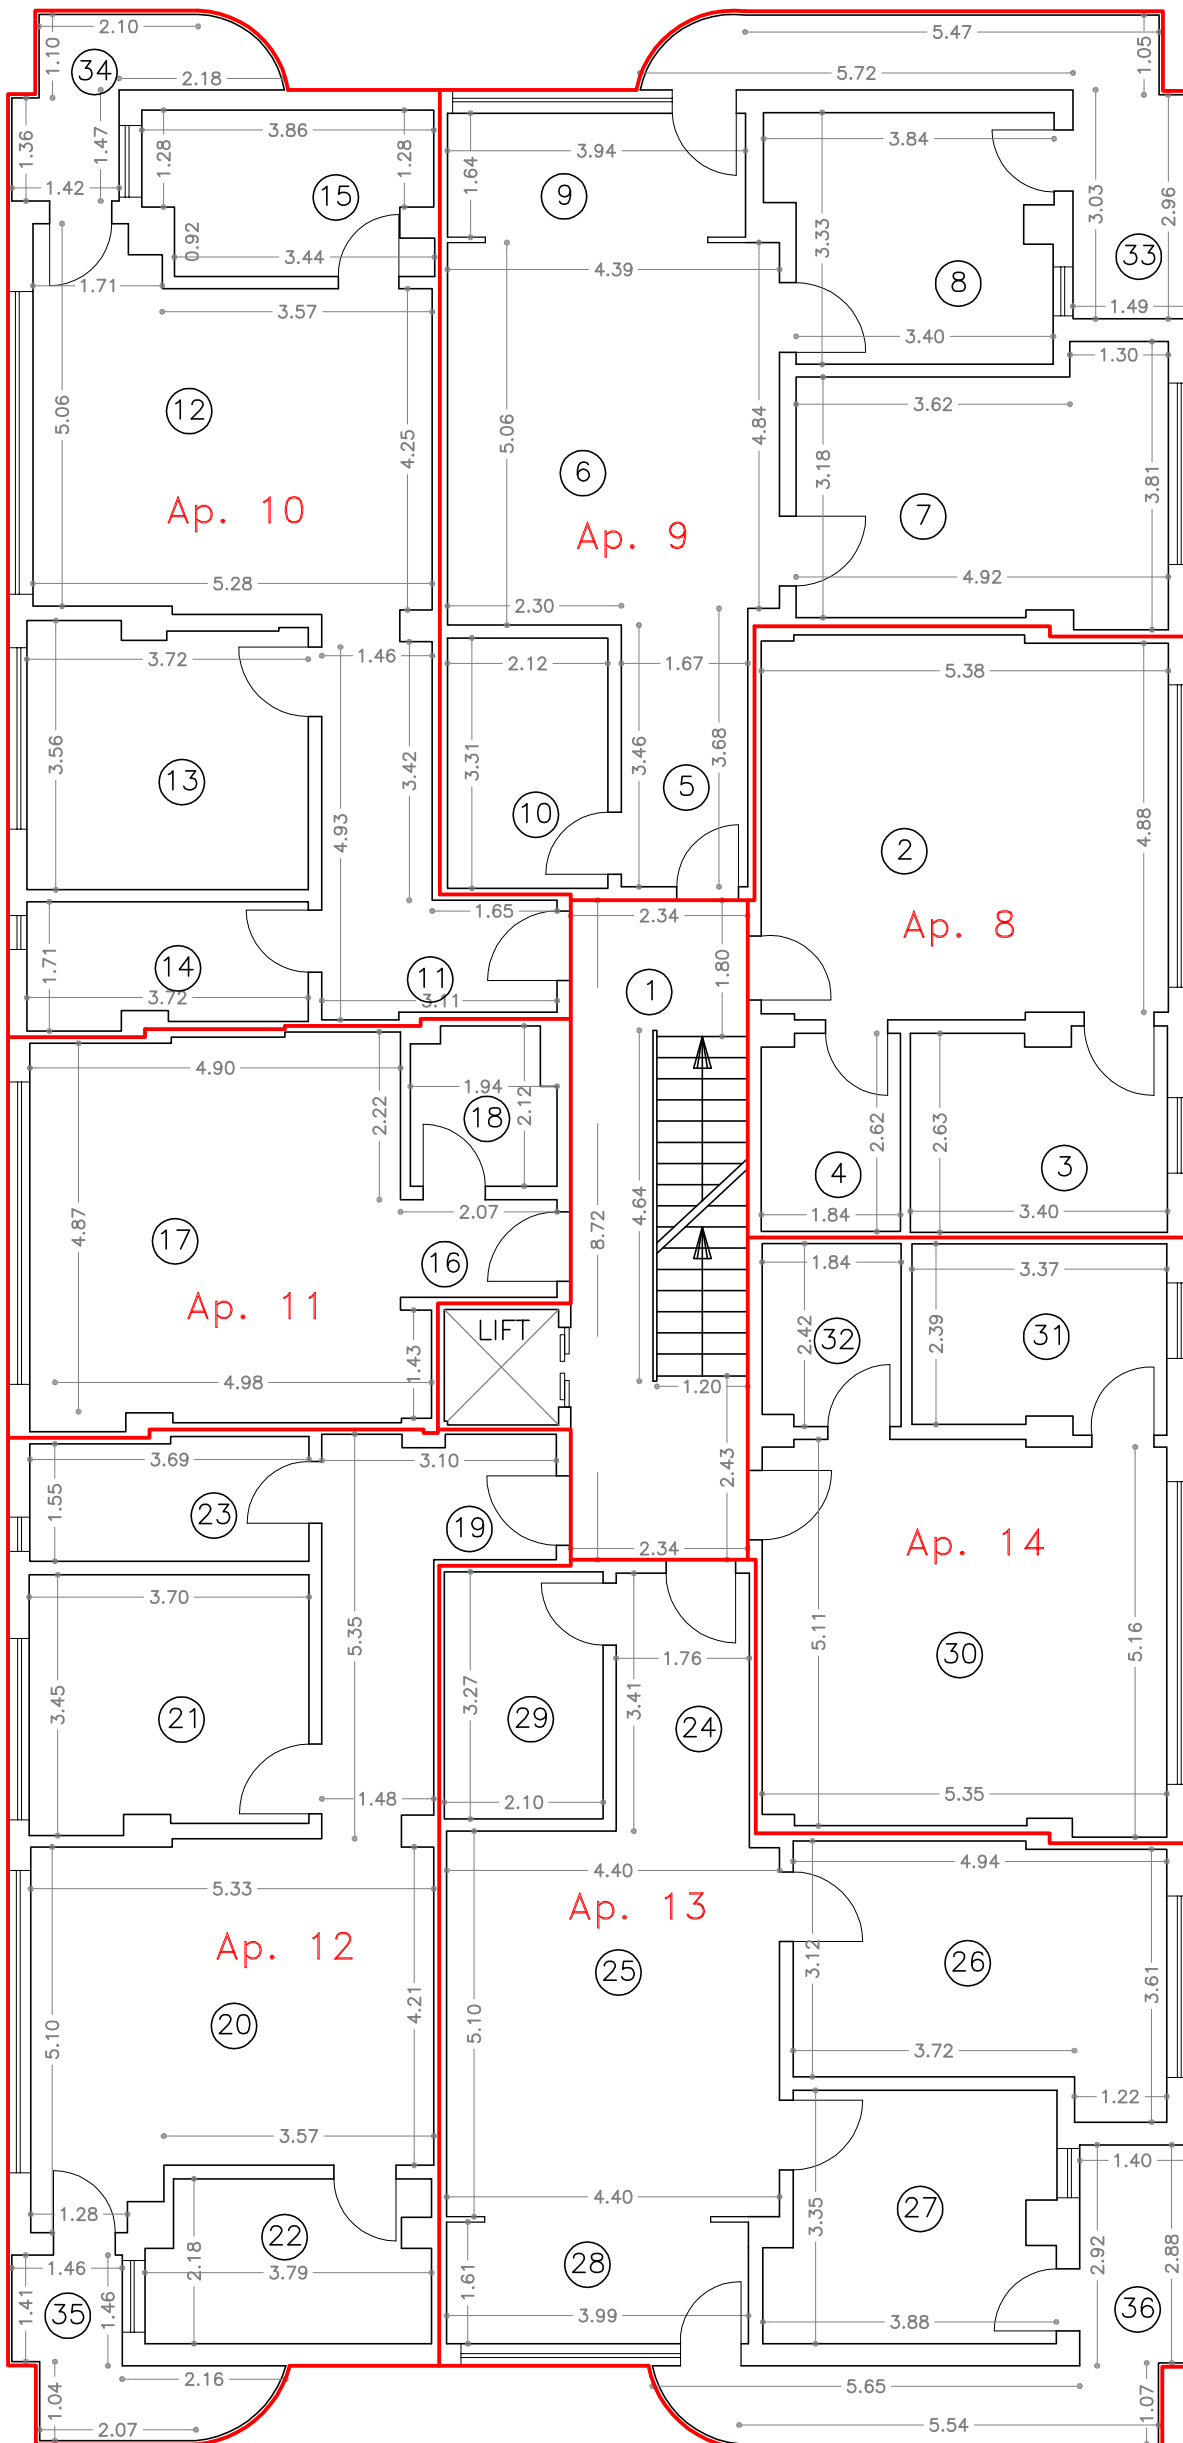

Nr. apartament	Nr. încăpere	Denumire încăpere	Suprafața utilă (mp)
-	1	Hol	14,78
8	2	Camera	26,92
	3	Camera	8,96
	4	Baie	4,74
	5	Hol	5,78
9	6	Camera	22,12
	7	Camera	16,39
	8	Camera	11,64
	9	Bucatarie	6,46
	10	Baie	7,02
	11	Hol	10,07
10	12	Camera	23,81
	13	Camera	12,84
	14	Baie	5,95
	15	Bucatarie	7,92
11	16	Hol	2,67
	17	Camera	25,61
	18	Baie	3,84
12	19	Hol	10,37
	20	Camera	24,14
	21	Camera	12,30
	22	Bucatarie	7,75
	23	Baie	5,90
13	24	Hol	6,00
	25	Camera	22,35
	26	Camera	15,94
	27	Camera	11,94
	28	Bucatarie	6,42
	29	Baie	6,87
	30	Camera	27,17
14	31	Camera	8,16
	32	Baie	4,39

**Suprafața Utilă = 387,22 mp**

9	33	Balcon	10,97
10	34	Balcon	4,99
12	35	Balcon	5,01
13	36	Balcon	10,68

**Suprafața Totală = 418,87 mp**

<b>Executant,</b>		<b>Data</b>
ing. IONESCU GEORGE		noiembrie 2012
<b>Recepționat:</b>		<b>Data</b>