


**PROPUNERE DE DEZLIPIRE C3-BL.M3 - Etaj 5**

Scara 1:100

<b>Nr. cadastral al terenului</b>	<b>Suprafața</b>	<b>Adresa imobilului</b>	
		Constanta, B-dul AUREL VLAICU, Nr.265, Lot 2	
<b>Cartea Funciară colectivă nr.</b>		<b>UAT</b>	Constanța
<b>Cod unitate individuală (U)</b>		<b>C F individuală</b>	

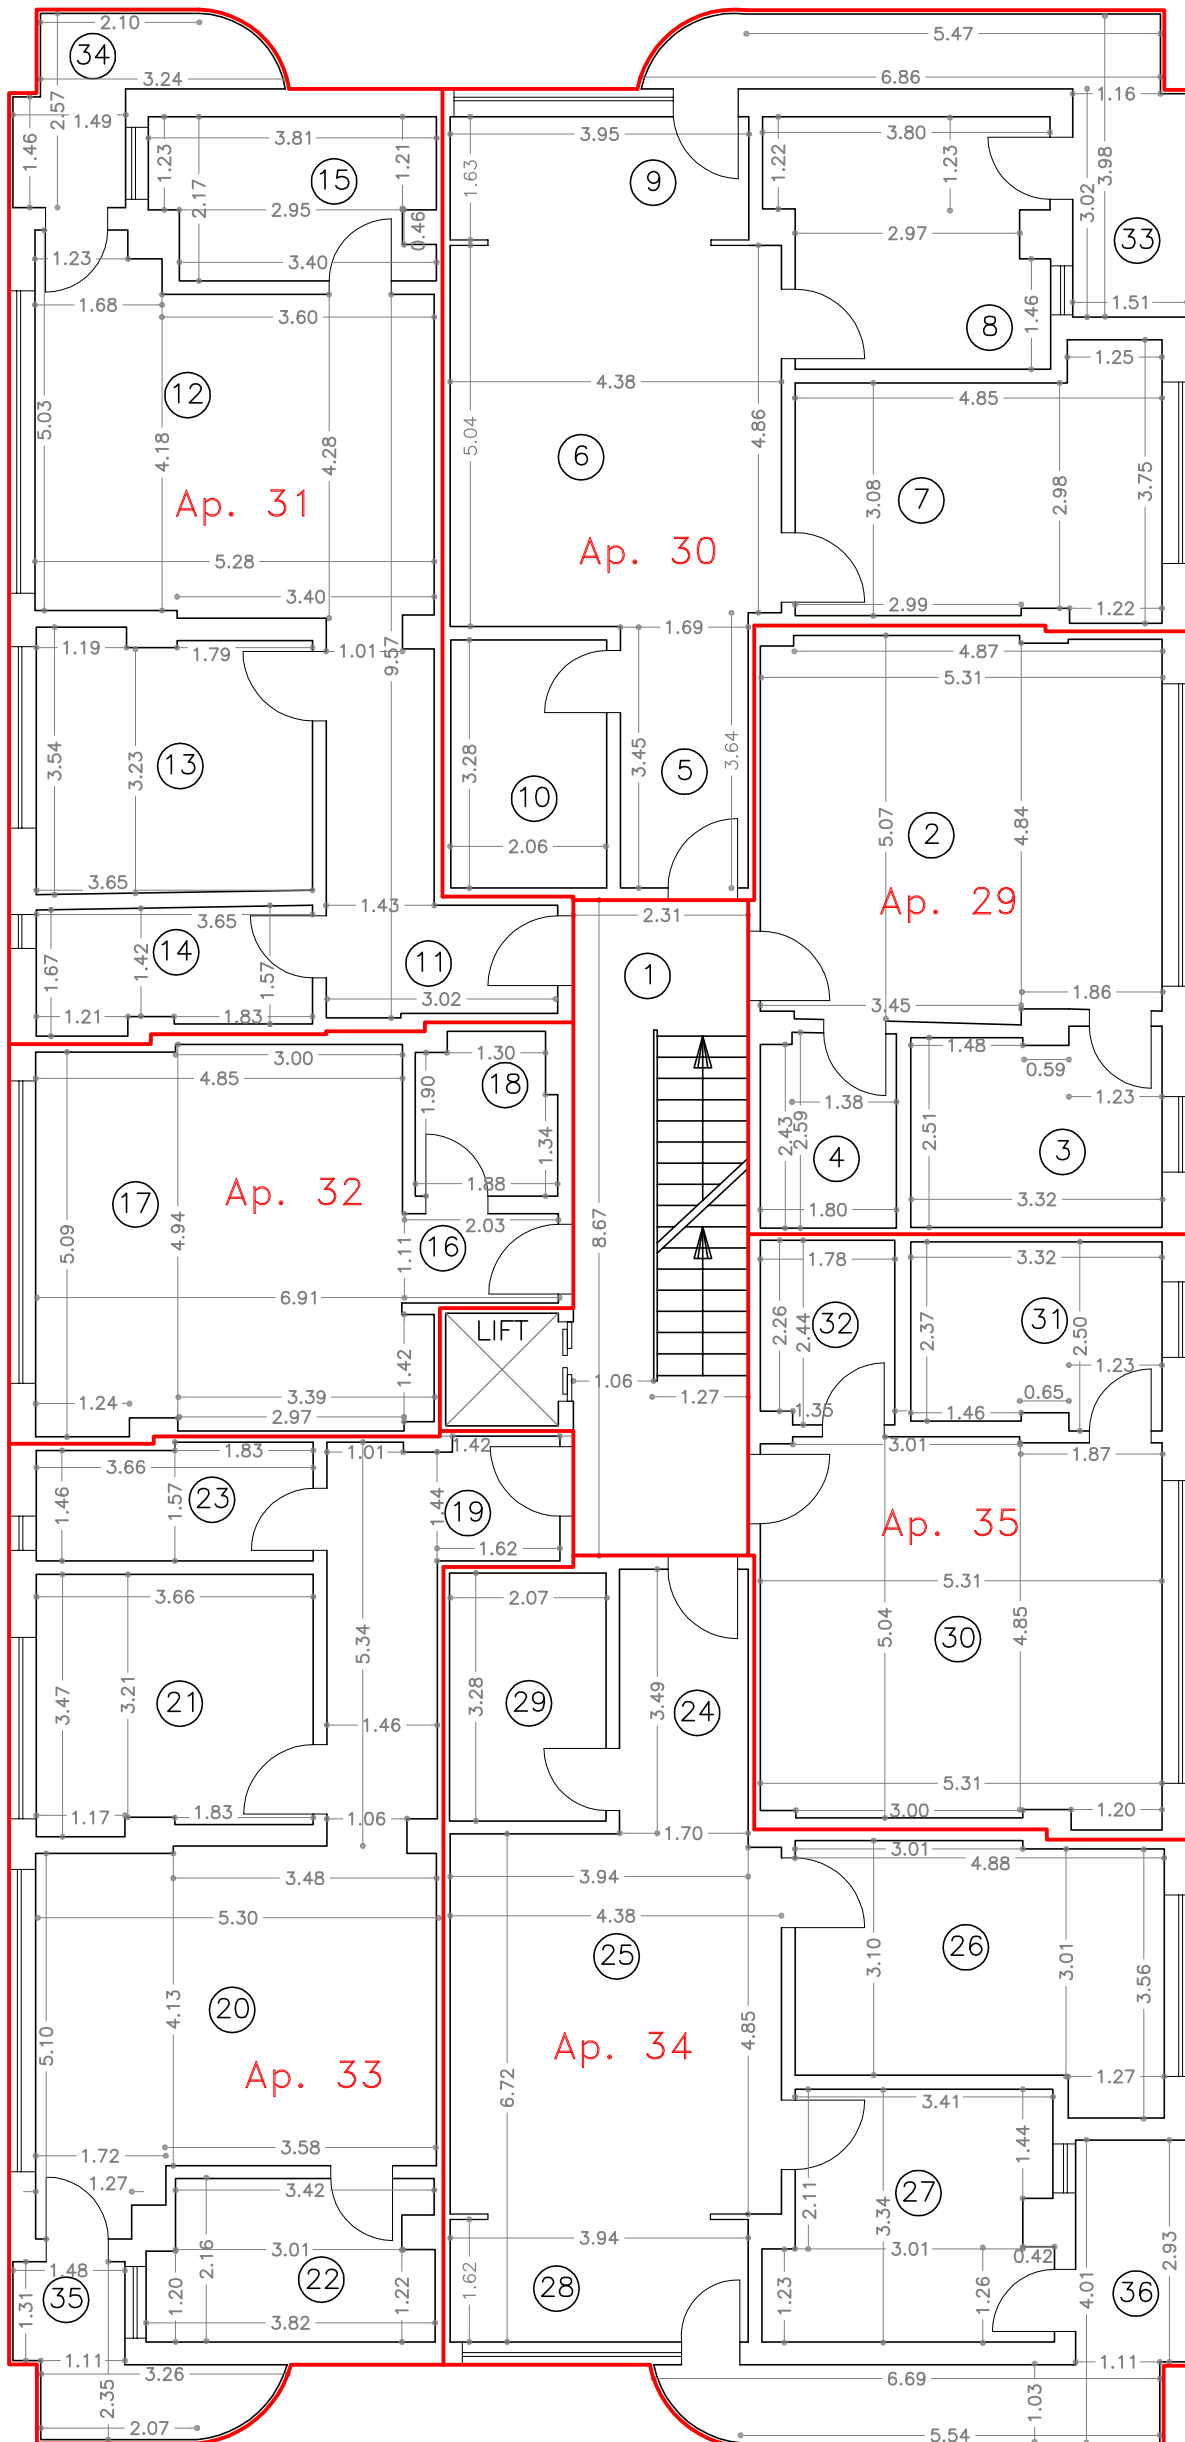

Nr. apartament	Nr. încăpere	Denumire încăpere	Suprafața utilă (mp)
-	1	Hol	14,41
29	2	Camera	26,59
	3	Camera	8,46
	4	Baie	4,58
30	5	Hol	5,85
	6	Camera	22,00
	7	Camera	15,71
	8	Camera	11,54
	9	Bucatarie	6,44
	10	Baie	6,76
	11	Hol	9,70
31	12	Camera	23,65
	13	Camera	12,31
	14	Baie	5,75
	15	Bucatarie	7,68
32	16	Hol	2,43
	17	Camera	25,19
33	18	Baie	3,85
	19	Hol	10,22
	20	Camera	23,66
	21	Camera	12,24
	22	Bucatarie	7,67
	23	Baie	5,54
34	24	Hol	5,95
	25	Camera	21,95
	26	Camera	15,65
	27	Camera	11,70
	28	Bucatarie	6,38
35	29	Baie	6,79
	30	Camera	26,65
	31	Camera	7,96
	32	Baie	4,27

**Suprafața Utilă = 379,53 mp**

30	33	Balcon	11,02
31	34	Balcon	5,24
33	35	Balcon	4,89
34	36	Balcon	10,95

**Suprafața Totală = 411,63 mp**

Executant,	Data
ing. IONESCU GEORGE	noiembrie 2012
Recepționat:	Data