


**PROPUNERE DE DEZLIPIRE C3-BL.M3 - Parter**

Scara 1:100

<b>Nr. cadastral al terenului</b>	<b>Suprafața</b>	<b>Adresa imobilului</b>	
		Constanța, B-dul AUREL VLAICU, Nr.265, Lot 2	
<b>Cartea Funciară colectivă nr.</b>		<b>UAT</b>	Constanța
<b>Cod unitate individuală (U)</b>		<b>C F individuală</b>	

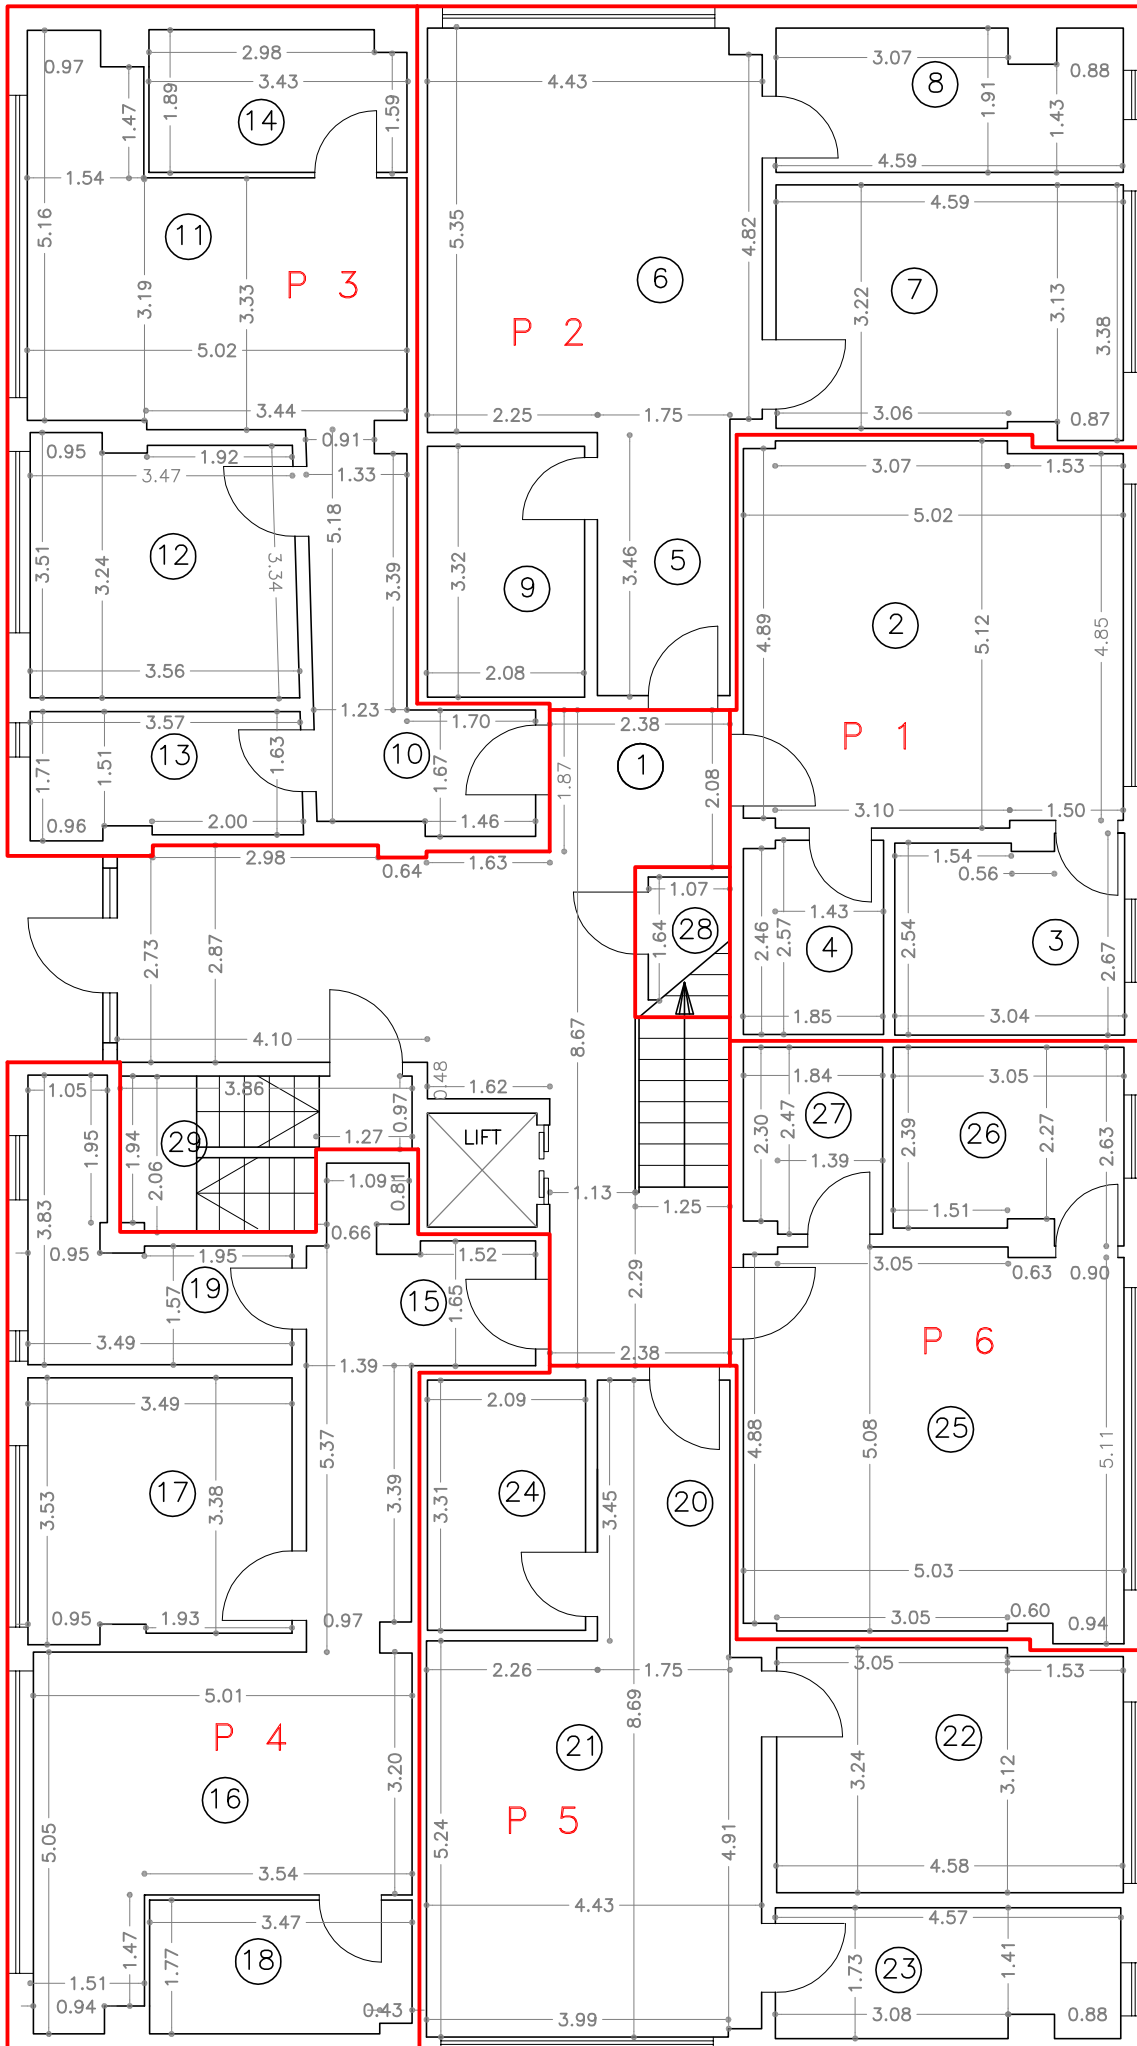

Nr. apartament	Nr. încăpere	Denumire încăpere	Suprafața utilă (mp)
-	1	Hol	32,24
P1	2	Camera	25,20
	3	Camera	7,78
	4	Baie	4,71
P2	5	Hol	6,09
	6	Camera	23,47
	7	Camera	14,86
	8	Bucatarie	8,46
	9	Baie	6,91
P3	10	Hol	9,21
	11	Camera	19,20
	12	Camera	11,84
	13	Baie	5,85
P4	14	Bucatarie	6,32
	15	Hol	11,00
	16	Camera	18,59
	17	Camera	11,87
P5	18	Bucatarie	6,08
	19	Baie	7,77
	20	Hol	6,04
	21	Camera	23,07
P6	22	Camera	14,66
	23	Bucatarie	7,71
	24	Baie	6,92
	25	Camera	25,35
Boxa nr. 1	26	Camera	7,44
	27	Baie	4,47
-	28	Boxa	1,76
-	29	Casa scarii-subsol	6,53
<b>Suprafața Utilă = 341,40 mp</b>			
<b>Suprafața Totală = 341,40 mp</b>			
<b>Executant,</b>		<b>Data</b>	
ing. IONESCU GEORGE		noiembrie 2012	
<b>Recepționat:</b>		<b>Data</b>	