


RELEVEU C1 - PARTER

Scara 1:100

Nr. Cadastral al terenului	Suprafata utila (mp)	Adresa imobilului	
	336.04	Constanta, Blv. Aurel Vlaicu, Nr. 265 A	
Cartea Funciara colectiva nr.		CF individuala	
Cod unitate individuala (UI)		UAT	CONSTANTA

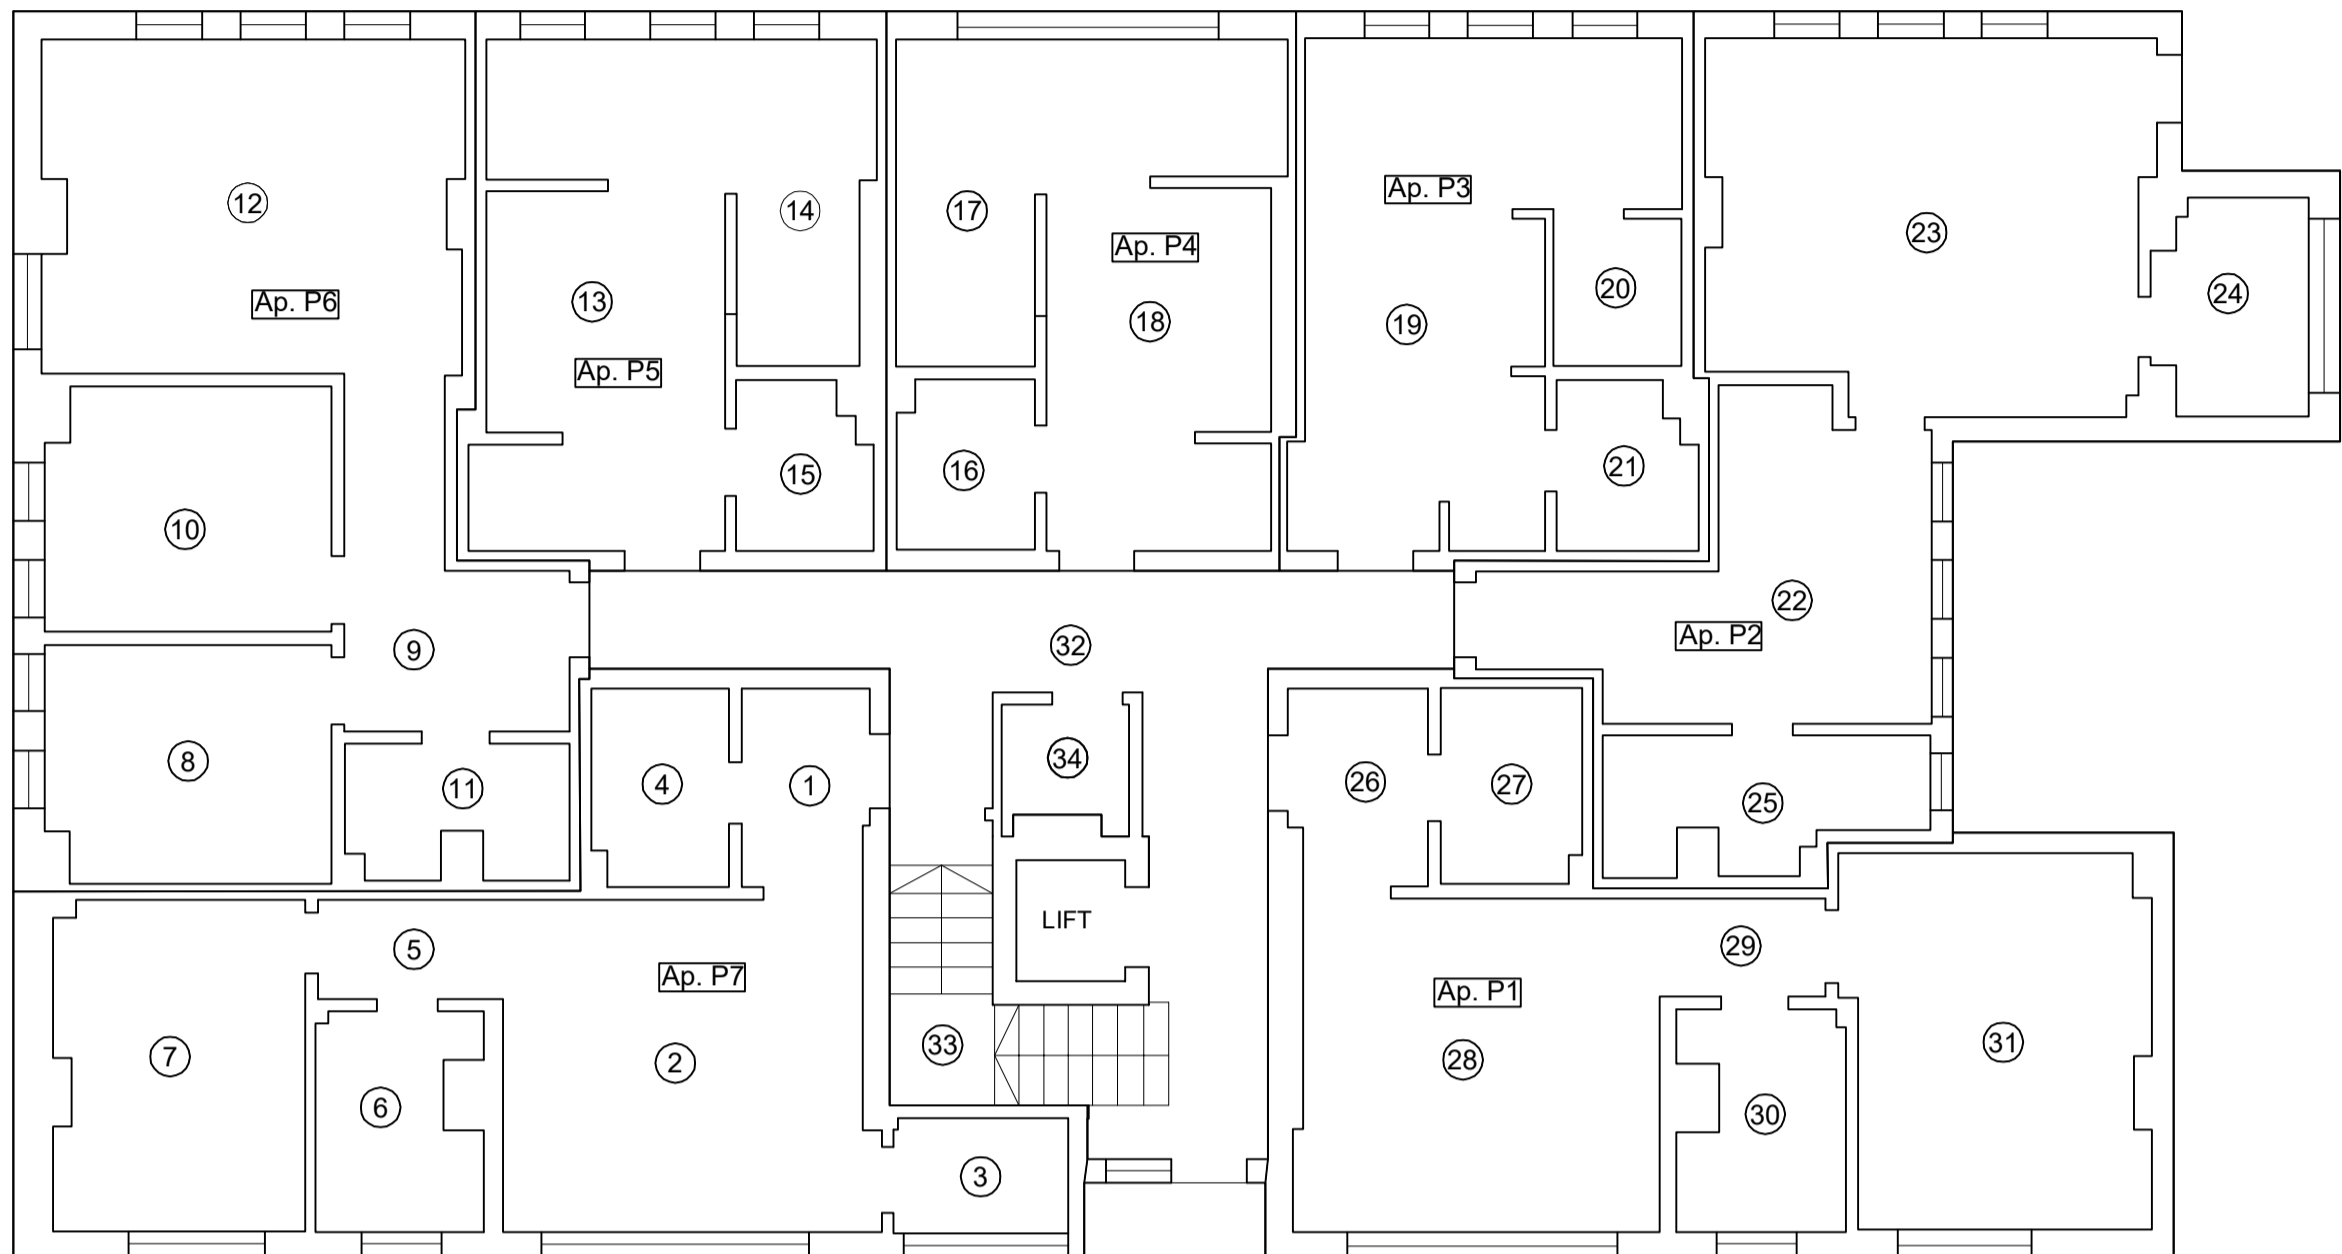

Nr. incapere	Denumire incapere	Suprafata utila [mp]		
Apartament P1			Executant S.C. GEOCAD LIMITS S.R.L. Ing. Podeanu Mihai Bogdan	Data: 14 Noiembrie 2016
26	Hol	4.44		
27	Baie	4.34		
28	Living	19.07		
29	Hol	2.57		
30	Bucatarie	5.52		
31	Camera	17.72		
Suprafata utilă Ap. P1 = 53.66 mp				
Suprafata totală Ap. P1 = 53.66 mp				
Apartament P2				
22	Hol	15.56		
23	Living	25.26		
24	Bucatarie	5.03		
25	Baie	6.11		
Suprafata utilă Ap. P2 = 51.96 mp				
Suprafata totală Ap. P2 = 51.96 mp				
Apartament P3				
19	Living	23.37		
20	Bucatarie	2.99		
21	Baie	3.56		
Suprafata utilă Ap. P3 = 29.92 mp				
Suprafata totală Ap. P3 = 29.92 mp				
Apartament P4				
16	Baie	3.64		
17	Bucatarie	7.52		
18	Living	18.24		
Suprafata utilă Ap. P4 = 29.40 mp				
Suprafata totală Ap. P4 = 29.40 mp				
Apartament P5				
13	Living	19.33		
14	Bucatarie	7.07		
15	Baie	3.45		
Suprafata utilă Ap. P5 = 29.85 mp				
Suprafata totală Ap. P5 = 29.85 mp				
Apartament P6				
8	Camera	10.69		
9	Hol	8.89		
10	Camera	10.95		
11	Baie	4.48		
12	Living	22.02		
Suprafata utilă Ap. P6 = 57.03 mp				
Suprafata totală Ap. P6 = 57.03 mp				
Apartament P7				
1	Hol	4.18		
2	Living	19.33		
3	Hol	3.18		
4	Baie	4.23		
5	Hol	2.91		
6	Bucatarie	5.42		
7	Camera	13.03		
Suprafata utilă Ap. P7 = 52.28 mp				
Suprafata totală Ap. P7 = 52.28 mp				
Parti comune parter				
32	Hol	30.08		
33	Hol	1.85		
34	Camera	2.37		
Suprafata totală parti comune parter = 34.30 mp				
Suprafata construita Ap. P1 = 67.50 mp			Receptionat	Data
Suprafata construita Ap. P2 = 65.10 mp				
Suprafata construita Ap. P3 = 35.75 mp				
Suprafata construita Ap. P4 = 36.06 mp				
Suprafata construita Ap. P5 = 36.82 mp				
Suprafata construita Ap. P6 = 69.86 mp				
Suprafata construita Ap. P7 = 66.78 mp				
Suprafata construita parti comune parter = 42.00 mp				