


RELEVEU C1 - SUBSOL

-Propunere de apartamentare-

Scara 1:100

Nr. Cadastral al terenului	Suprafata utila (mp)	Adresa imobilului	
246720	475.43	Constanta, B-dul Aurel Vlaicu nr. 265 A,BI M4	
Cartea Funciara colectiva nr.		CF individuala	
Cod unitate individuala (UI)		UAT	CONSTANTA

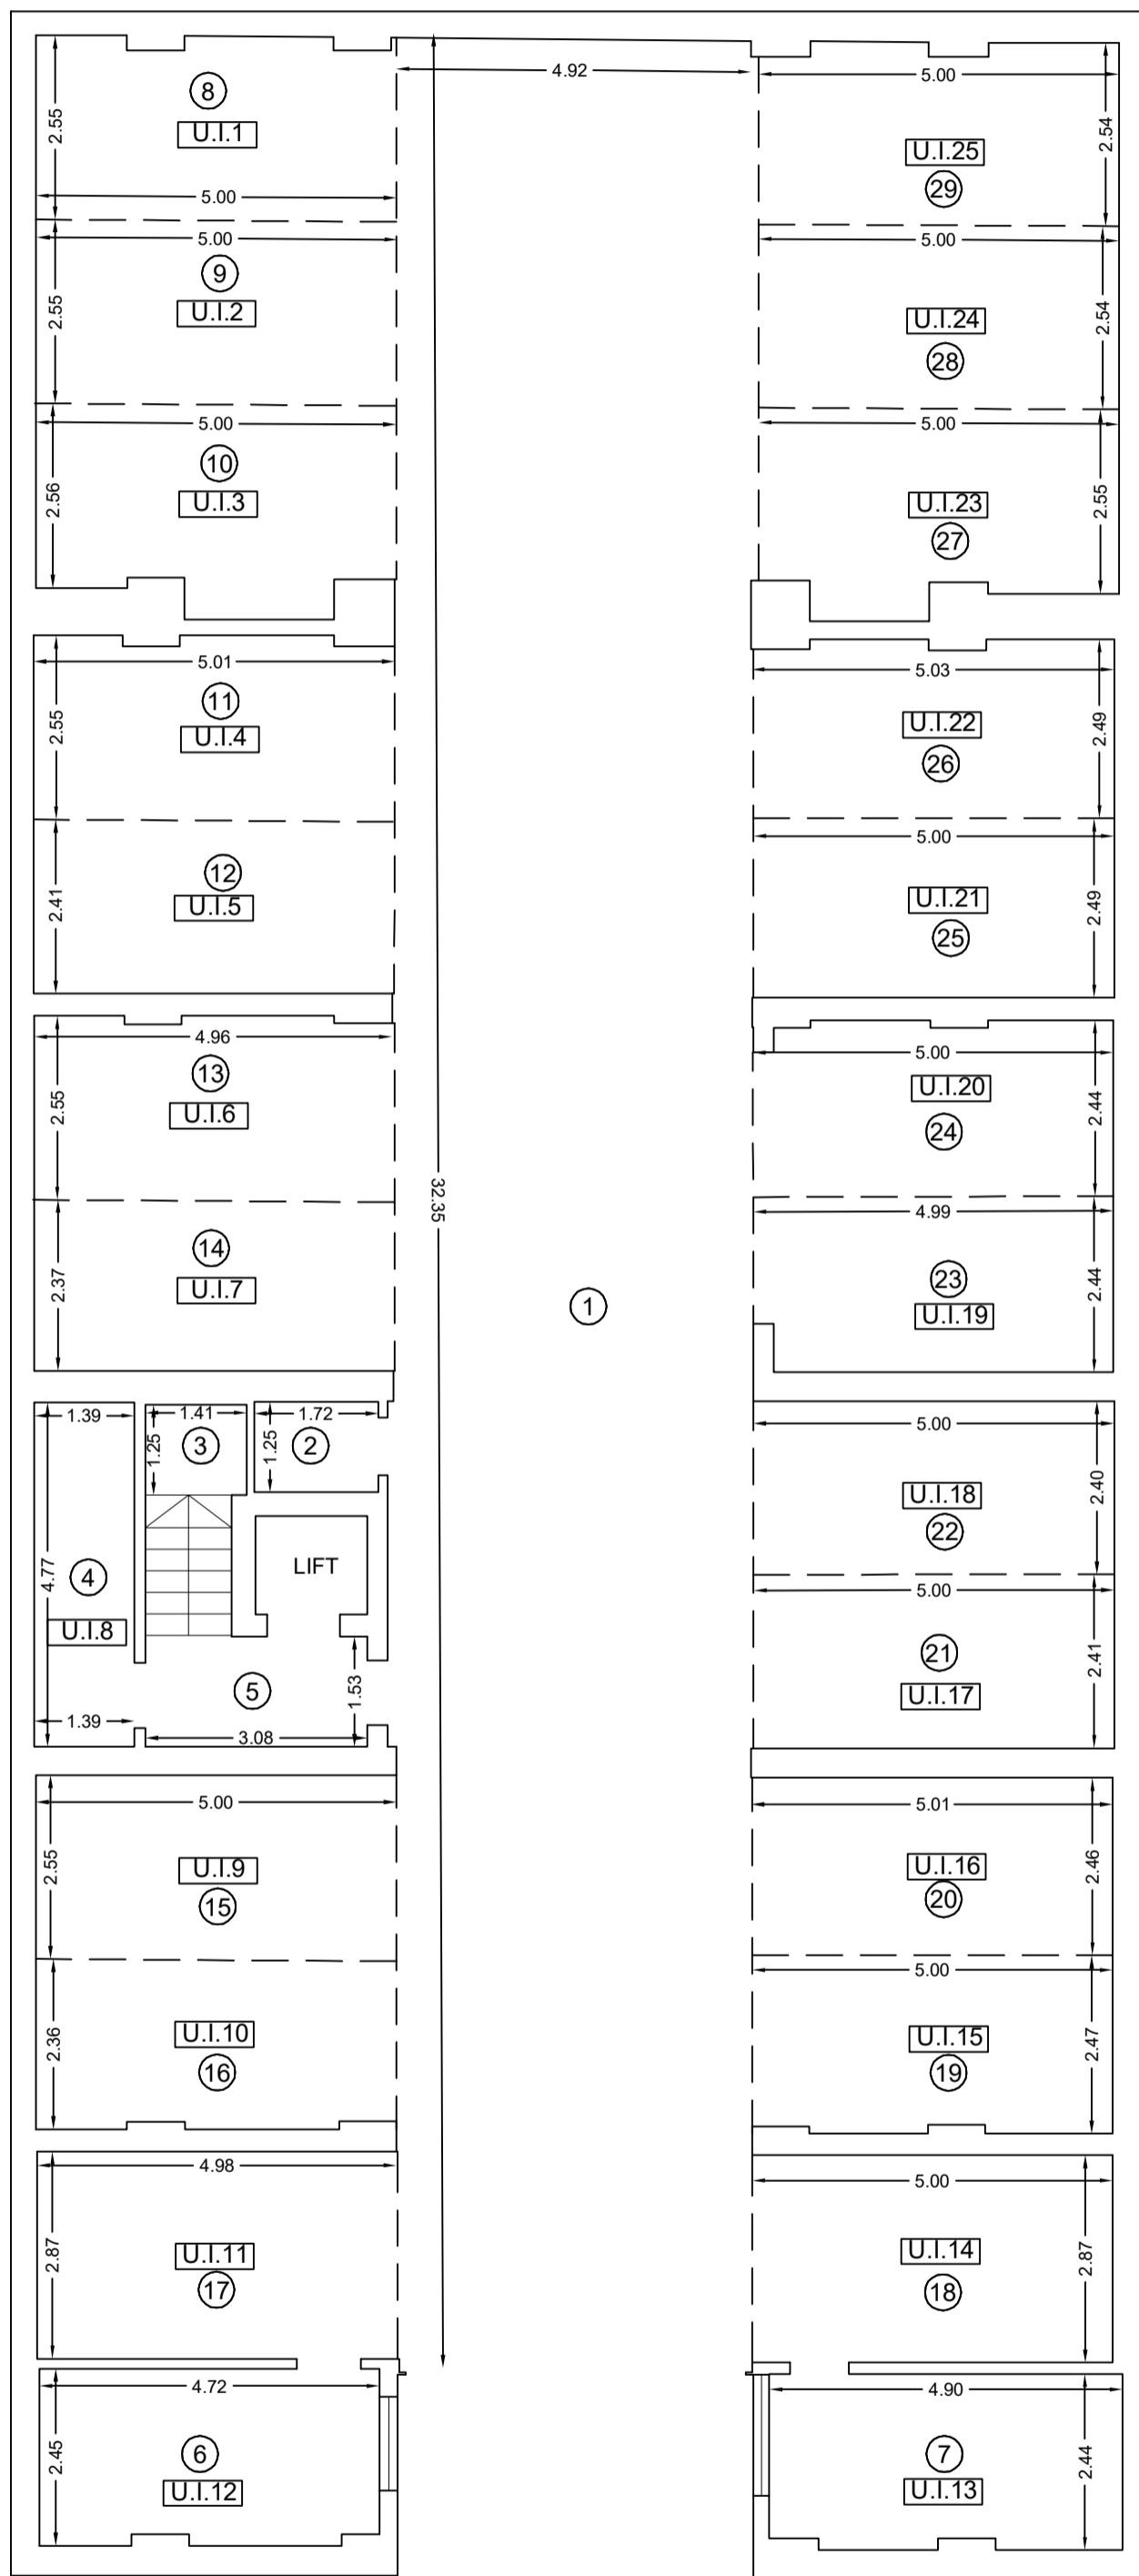

Nr. incapere	Denumire incapere	Suprafata utila [mp]	Nr. incapere	Denumire incapere	Suprafata utila [mp]
Unitate individuala U.I. 1			Unitate individuala U.I. 15		
8	Parcare	12.47	19	Parcare	12.18
	Suprafata utila U.I 1= 12.47 mp			Suprafata utila U.I 15= 12.18 mp	
	Suprafata totala U.I 1=12.47 mp			Suprafata totala U.I 15= 12.18 mp	
Unitate individuala U.I. 2			Unitate individuala U.I. 16		
9	Parcare	12.75	20	Parcare	12.30
	Suprafata utila U.I 2= 12.75 mp			Suprafata utila U.I 16= 12.30 mp	
	Suprafata totala U.I 2= 12.75 mp			Suprafata totala U.I 16= 12.30 mp	
Unitate individuala U.I. 3			Unitate individuala U.I. 17		
10	Parcare	13.40	21	Parcare	12.04
	Suprafata utila U.I 3= 13.40mp			Suprafata utila U.I 17= 12.04 mp	
	Suprafata totala U.I 3= 13.40 mp			Suprafata totala U.I 17= 12.04 mp	
Unitate individuala U.I. 4			Unitate individuala U.I. 18		
11	Parcare	12.61	22	Parcare	12.01
	Suprafata utila U.I 4= 12.61 mp			Suprafata utila U.I 18 = 12.01 mp	
	Suprafata totala U.I 4= 12.61 mp			Suprafata totala U.I 18 = 12.01 mp	
Unitate individuala U.I. 5			Unitate individuala U.I. 19		
12	Parcare	11.98	23	Parcare	11.96
	Suprafata utila U.I 5= 11.98 mp			Suprafata utila U.I 19 =11.96 mp	
	Suprafata totala U.I 5= 11.98 mp			Suprafata totala U.I 19 = 11.96 mp	
Unitate individuala U.I. 6			Unitate individuala U.I. 20		
13	Parcare	12.65	24	Parcare	11.95
	Suprafata utila U.I 6= 12.65 mp			Suprafata utila U.I 20= 11.95 mp	
	Suprafata totala U.I 6= 12.65 mp			Suprafata totala U.I 20 = 11.95 mp	
Unitate individuala U.I. 7			Unitate individuala U.I. 21		
14	Parcare	11.77	25	Parcare	12.42
	Suprafata utila U.I 7= 11.77 mp			Suprafata utila U.I 21=12.42 mp	
	Suprafata totala U.I 7=11.77 mp			Suprafata totala U.I 21= 12.42 mp	
Unitate individuala U.I. 8			Unitate individuala U.I. 22		
4	Camera	6.63	26	Parcare	12.19
	Suprafata utila U.I 8= 6.63 mp			Suprafata utila U.I 22= 12.19 mp	
	Suprafata totala U.I 8= 6.63 mp			Suprafata totala U.I 22= 12.19 mp	
Unitate individuala U.I. 9			Unitate individuala U.I. 23		
15	Parcare	12.83	27	Parcare	13.19
	Suprafata utila U.I 9= 12.83 mp			Suprafata utila U.I 23 =13.19 mp	
	Suprafata totala U.I 9=12.83 mp			Suprafata totala U.I 23 =13.19 mp	
Unitate individuala U.I. 10			Unitate individuala U.I. 24		
16	Parcare	11.55	28	Parcare	12.70
	Suprafata utila U.I 10= 11.55 mp			Suprafata utila U.I 24= 12.70 mp	
	Suprafata totala U.I 10=11.55 mp			Suprafata totala U.I 24= 12.70 mp	
Unitate individuala U.I. 11			Unitate individuala U.I. 25		
17	Parcare	14.35	29	Parcare	12.36
	Suprafata utila U.I 11=14.35 mp			Suprafata utila U.I 25= 12.36 mp	
	Suprafata totala U.I 11=14.35 mp			Suprafata totala U.I 25= 12.36 mp	
Unitate individuala U.I. 12			Unitate individuala U.I. 26		
6	Spatiu tehnic	11.35	1	Parti comune subsol	
	Suprafata utila U.I 12=11.35 mp			Acces parcare	161.09
	Suprafata totala U.I 12= 11.35 mp		2	Camera	2.15
Unitate individuala U.I. 13			Unitate individuala U.I. 27		
7	Spatiu tehnic	11.72	3	Casa scarii	1.76
	Suprafata utila U.I 13= 11.72 mp		5	Casa scarii	4.72
	Suprafata totala U.I 13= 11.72 mp			Suprafata utila parti comune subsol = 169.72 mp	
	Suprafata totala U.I 13= 11.72 mp			Suprafata totala parti comune subsol = 169.72 mp	
Unitate individuala U.I. 14			Unitate individuala U.I. 28		
18	Parcare	14.35			
	Suprafata utila U.I 14=14.35 mp				
	Suprafata totala U.I 14= 14.35 mp				

Executant
S.C. GEOCAD LIMITS S.R.L.
Ing. Podeanu Mihai Bogdan

Data: 21.03.2017

Receptionat

Data