RELEVEU C1 - ETAJ 7

Scara 1:100

Nr. Cadastral al terenului	Suprafata utila (mp)	Adresa imobilului	
246710	371.33	Constanta, B-dul Aurel Vlaicu nr. 265 B, Bl. M5	
Cartea Funciara colectiva nr.		CF individuala	
Cod unitate individuala (UI)		UAT	CONSTANTA

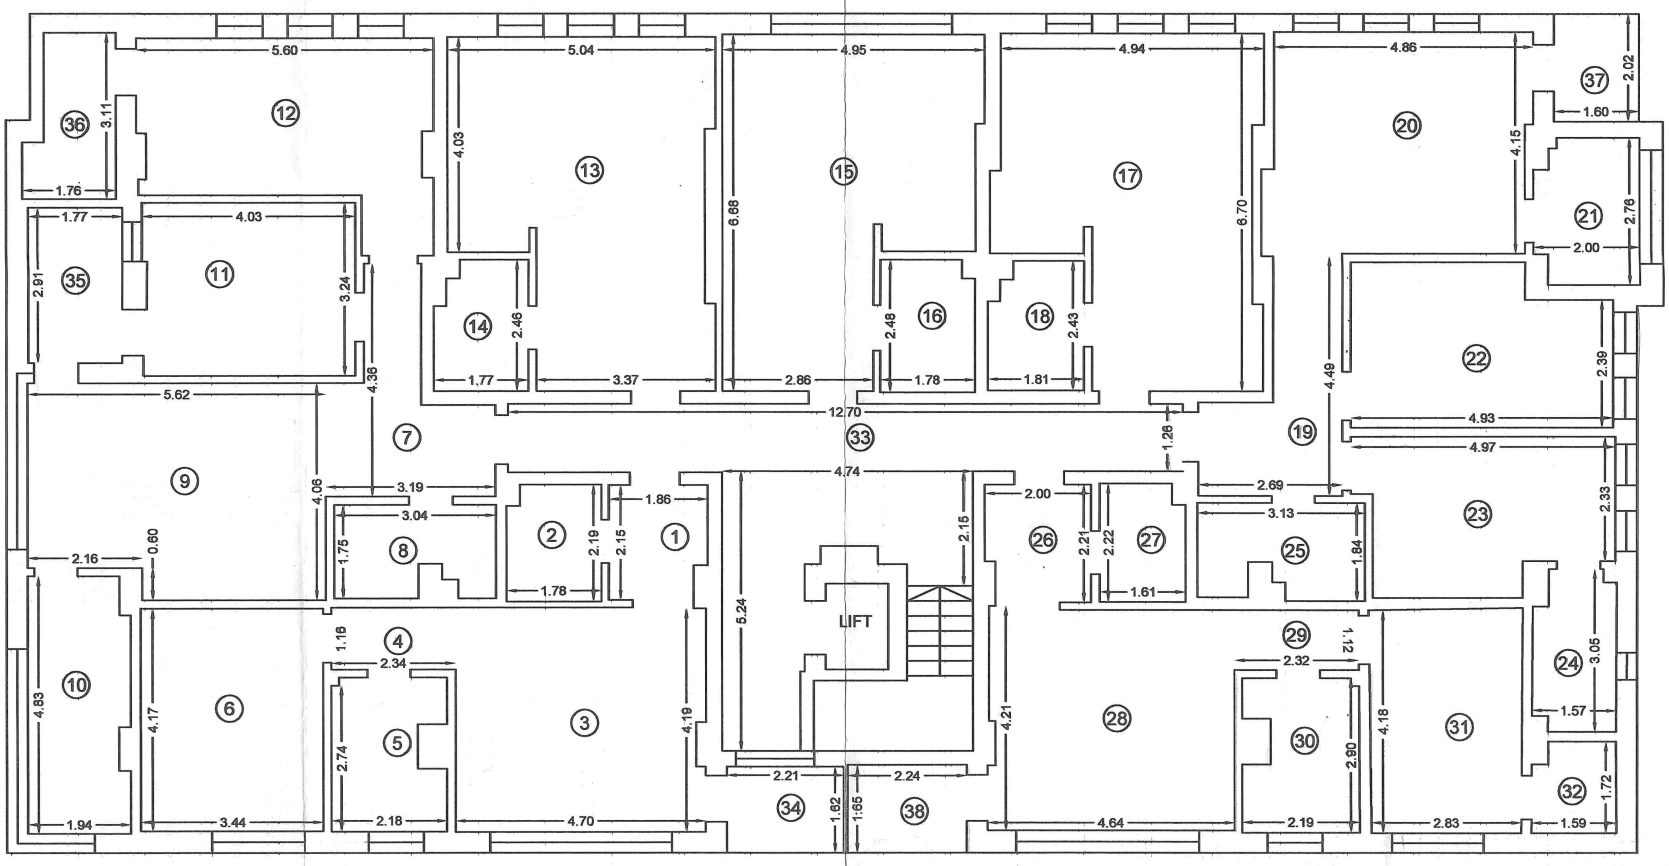

Nr. incapere	Denumire incapere	Suprafata utila [mp]
1	Hol	3.98
2	Baie	3.80
3	Living	19.65
4	Hol	2.71
5	Bucatarie	5.82
6	Camera	14.34
7	Hol	8.61
8	Baie	4.93
9	Living	21.52
10	Bucatarie	9.04
11	Camera	12.92
12	Camera	17.63
13	Living+Bucatarie	28.36
14	Baie	4.07
15	Living+Bucatarie	27.11
16	Baie	4.33
17	Living+Bucatarie	28.12
18	Baie	4.14
19	Hol	8.24
20	Living	20.24
21	Bucatarie	5.15
22	Camera	14.11
23	Camera	13.02
24	Dresing	4.42
25	Baie	5.28
26	Hol	4.34
27	Baie	3.47
28	Living	19.08
29	Hol	2.59
30	Bucatarie	5.85
31	Camera	12.07
32	Debara	2.58
33	Hol	29.81
Suprafata utilă = 371.33 mp		
34	Balcon	3.58
35	Balcon	5.15
36	Balcon	4.63
37	Balcon	3.23
38	Balcon	3.70
Suprafata Totală = 391.62 mp		

Executant

MINISTERUL ADMINISTRAȚIEI ȘI INTERNELOR CERTIFICAT AUTORIZARE Seria RO-B-J Nr 0585 Clasa III S.C. GEOCAD LIMITS S.R.L. C.N.C.P.A.

Ing. Podeanu Mihai Bogdan

S.C. GEOCAD LIMITS S.R.L.

CERTIFICAT DE AUTORIZARE Seria RO-CF Nr 0097 PODEANU MIHAI BOGDAN

Data 17.05.2017

OFICIUL DE CADASTRU ȘI PUBLICITATE IMOBILIARĂ CONSTANȚA
Numele și prenumele: VÎLCEANU LUMINIȚA
Funcția: CONSILIER GR. IA

07 -04- 2017

Receptionat

Data