


## RELEVU C1 - ETAJ 1

Scara 1:100

<b>Nr. cadastral al terenului</b>	<b>Suprafata</b>	<b>Adresa imobilului</b>
		Statiunea Mamaia, Bdul Mamaia, nr. 341

<b>Cartea Funciar nr.</b>	<b>UAT</b>	<b>CONSTANTA</b>
	<b>CF individual</b>	

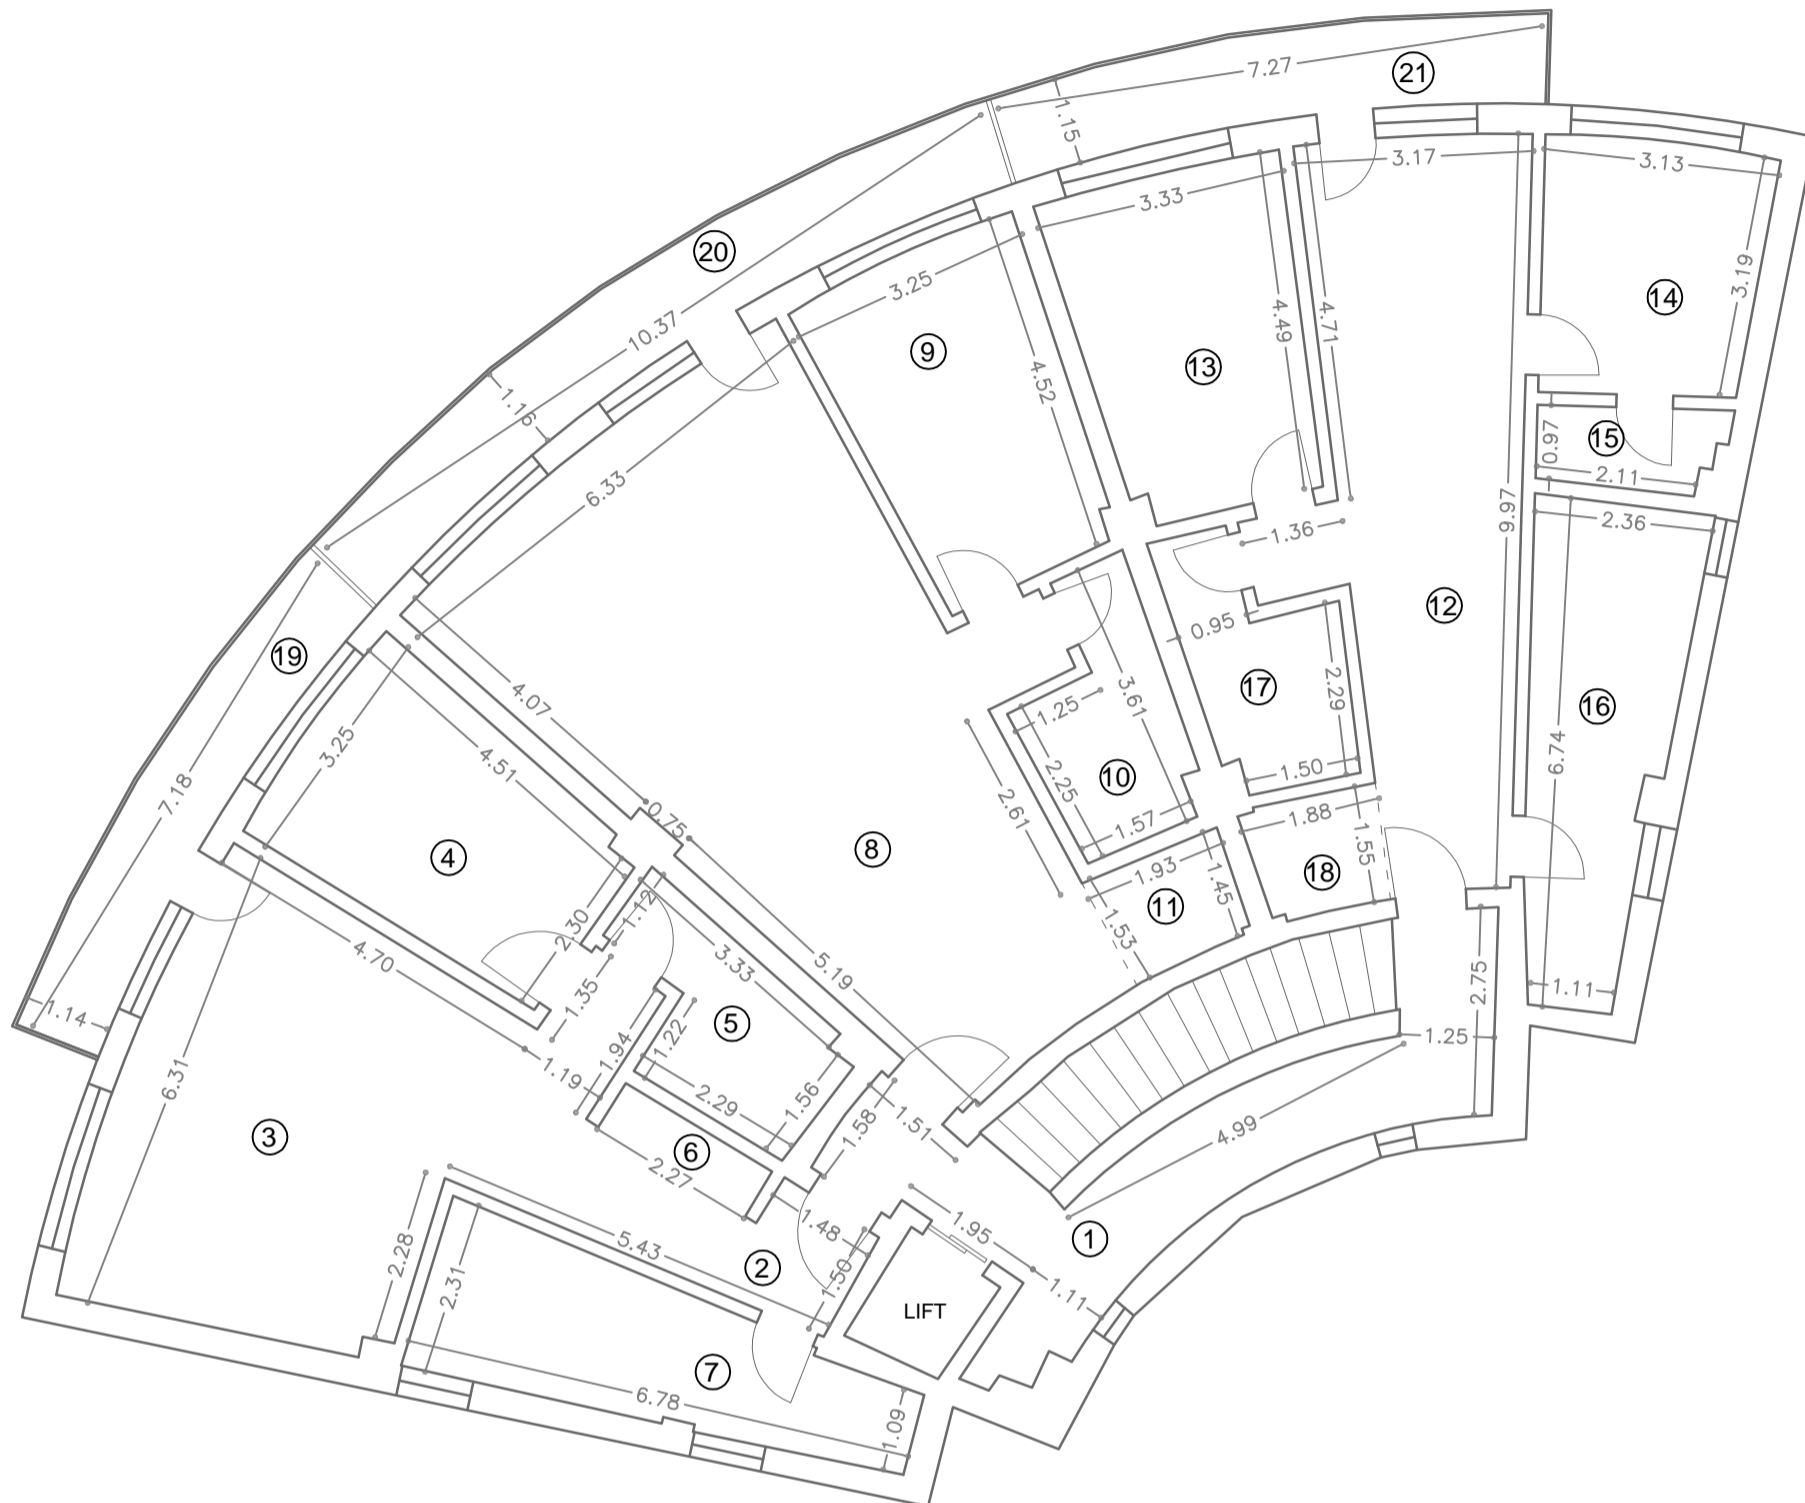

Nr. înc pere	Denumire înc pere	Suprafata util (mp)
1	Hol	15.77
2	Hol	9.92
3	Camer	25.87
4	Camer	13.00
5	Baie	5.97
6	Dressing	1.56
7	Buc t rie	11.64
8	Camer	47.41
9	Camer	13.04
10	Baie	5.68
11	Dressing	2.65
12	Camer	25.34
13	Camer	13.04
14	Camer	9.64
15	Baie	2.54
16	Buc t rie	11.91
17	Baie	5.60
18	Dressing	2.66
Suprafata Util = 223.24 mp		
19	Balcon	8.39
20	Balcon	12.34
21	Balcon	8.50
Suprafata Total = 252.47 mp		
<b>Executant:</b>		<b>Data</b>
SC CAR TOP SRL Ing. IONESCU GEORGE		ianuarie 2015
<b>Recep ionat,</b>		<b>Data</b>