


RELEVU C1 - ETAJ 2

Scara 1:100

| | | |
|-----------------------------------|------------------|--|
| Nr. cadastral al terenului | Suprafata | Adresa imobilului |
| | | Statiunea Mamaia, Bdul Mamaia, nr. 341 |

| | | |
|---------------------------|----------------------|------------------|
| Cartea Funciar nr. | UAT | CONSTANTA |
| | CF individual | |

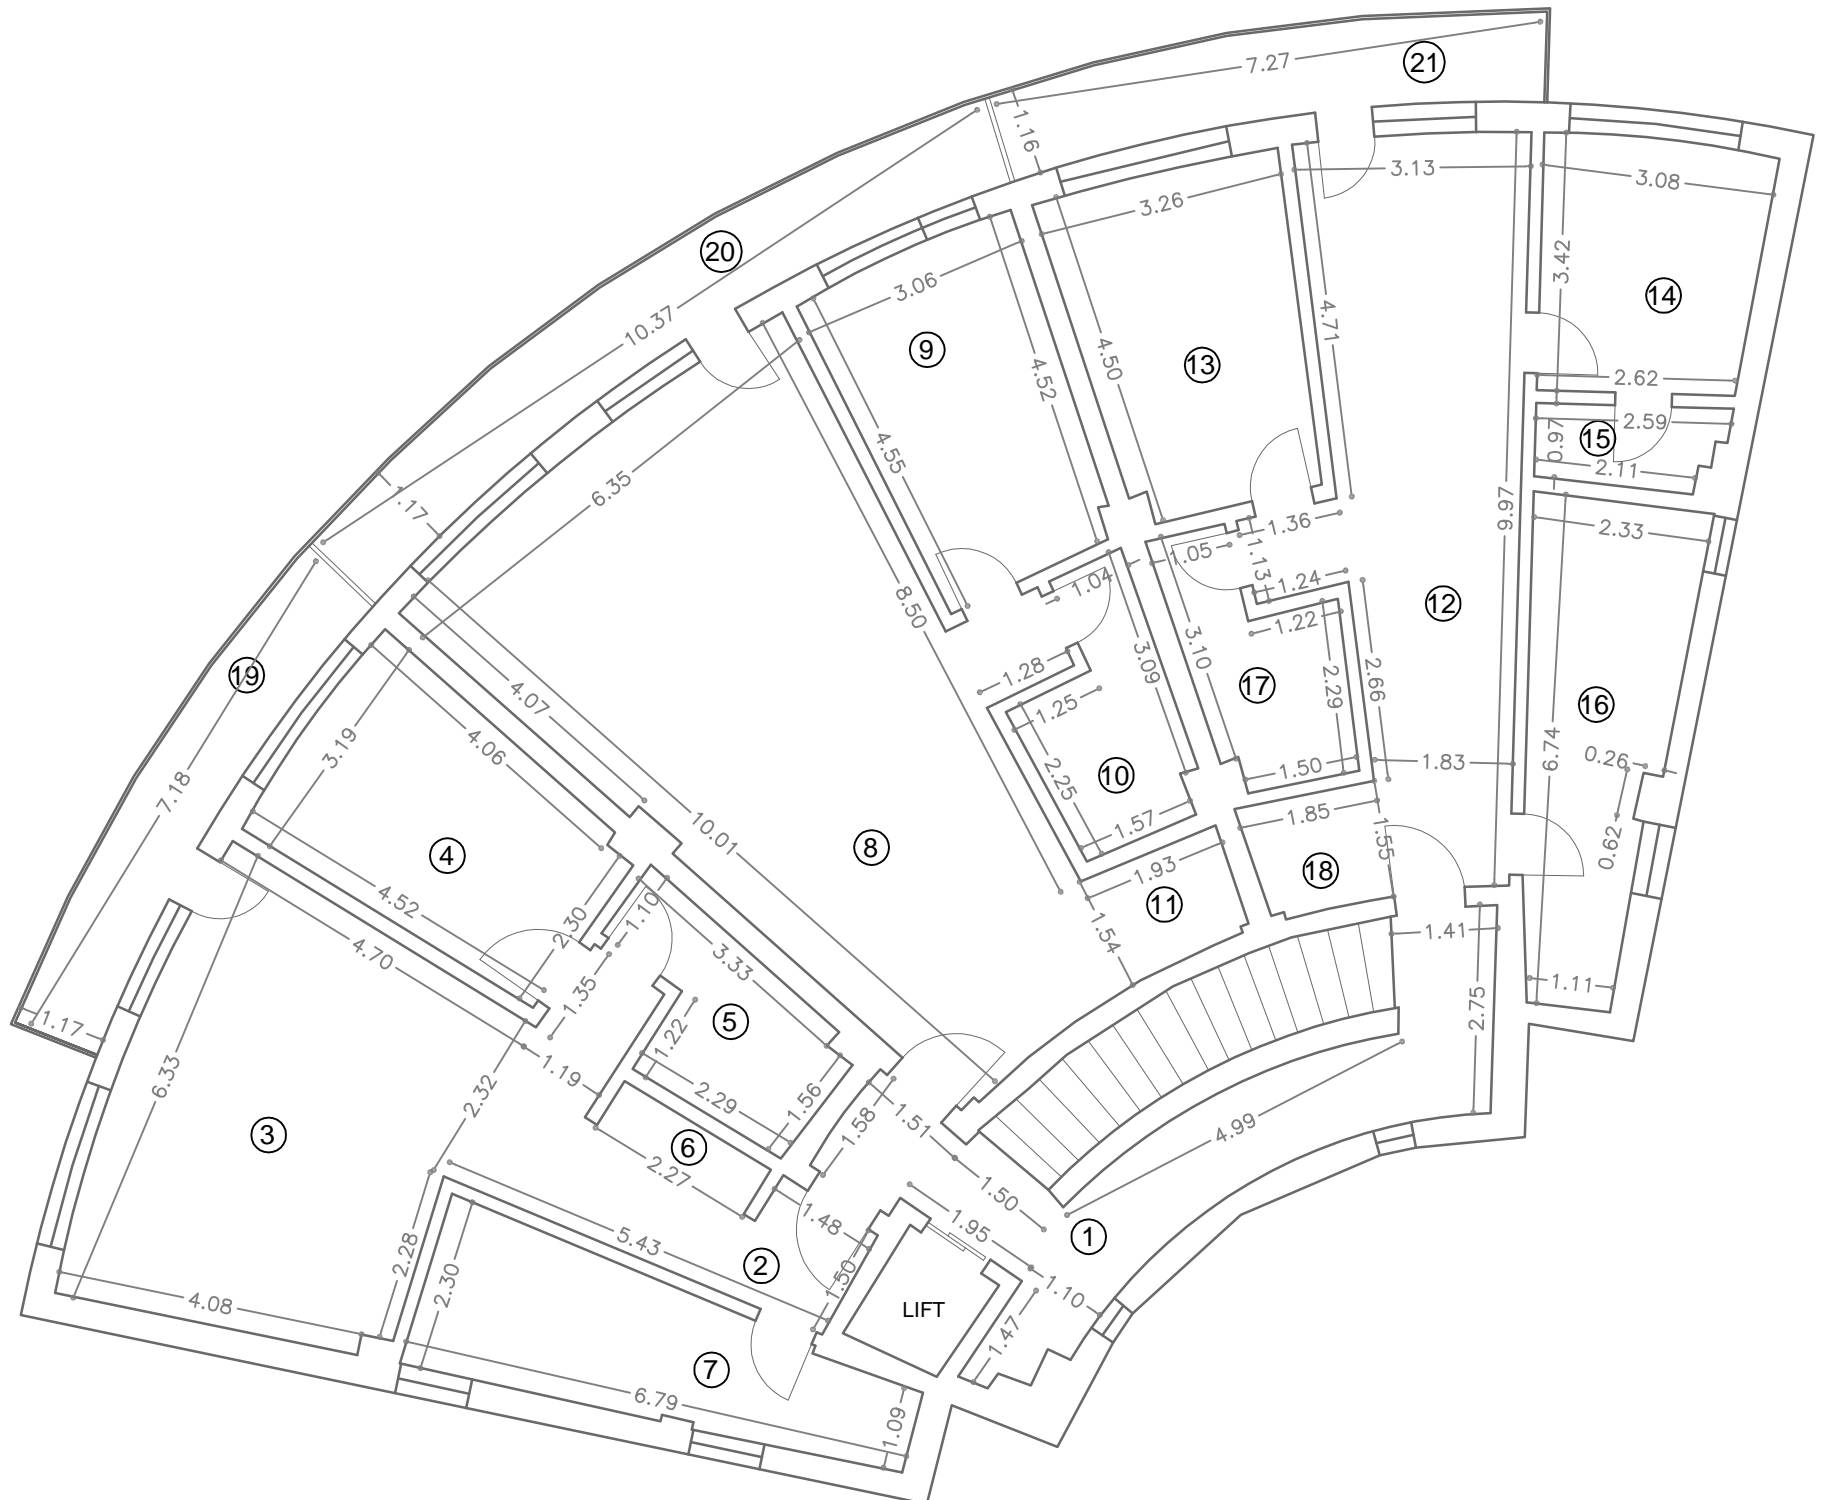

| Nr. înc pere | Denumire înc pere | Suprafata util (mp) |
|---------------------------------------|-------------------|---------------------|
| 1 | Hol | 15.77 |
| 2 | Hol | 9.92 |
| 3 | Camer | 25.87 |
| 4 | Camer | 13.00 |
| 5 | Baie | 5.97 |
| 6 | Dressing | 1.56 |
| 7 | Buc t rie | 11.64 |
| 8 | Camer | 47.69 |
| 9 | Camer | 12.70 |
| 10 | Baie | 5.68 |
| 11 | Dressing | 2.65 |
| 12 | Camer | 25.34 |
| 13 | Camer | 13.04 |
| 14 | Camer | 9.64 |
| 15 | Baie | 2.54 |
| 16 | Buc t rie | 11.91 |
| 17 | Baie | 5.60 |
| 18 | Dressing | 2.66 |
| Suprafata Util = 223.18 mp | | |
| 19 | Balcon | 8.39 |
| 20 | Balcon | 12.34 |
| 21 | Balcon | 8.50 |
| Suprafata Total = 252.41 mp | | |
| Executant: | | Data |
| SC CAR TOP SRL Ing. IONESCU GEORGE | | ianuarie 2015 |
| Recep ionat, | | Data |
| | | |