


RELEVU C1 - ETAJ 3

Scara 1:100

Nr. cadastral al terenului	Suprafa a	Adresa imobilului
		Statiunea Mamaia, Bdul Mamaia, nr. 341

Cartea Funciar nr.	UAT	CONSTANTA
	CF individual	

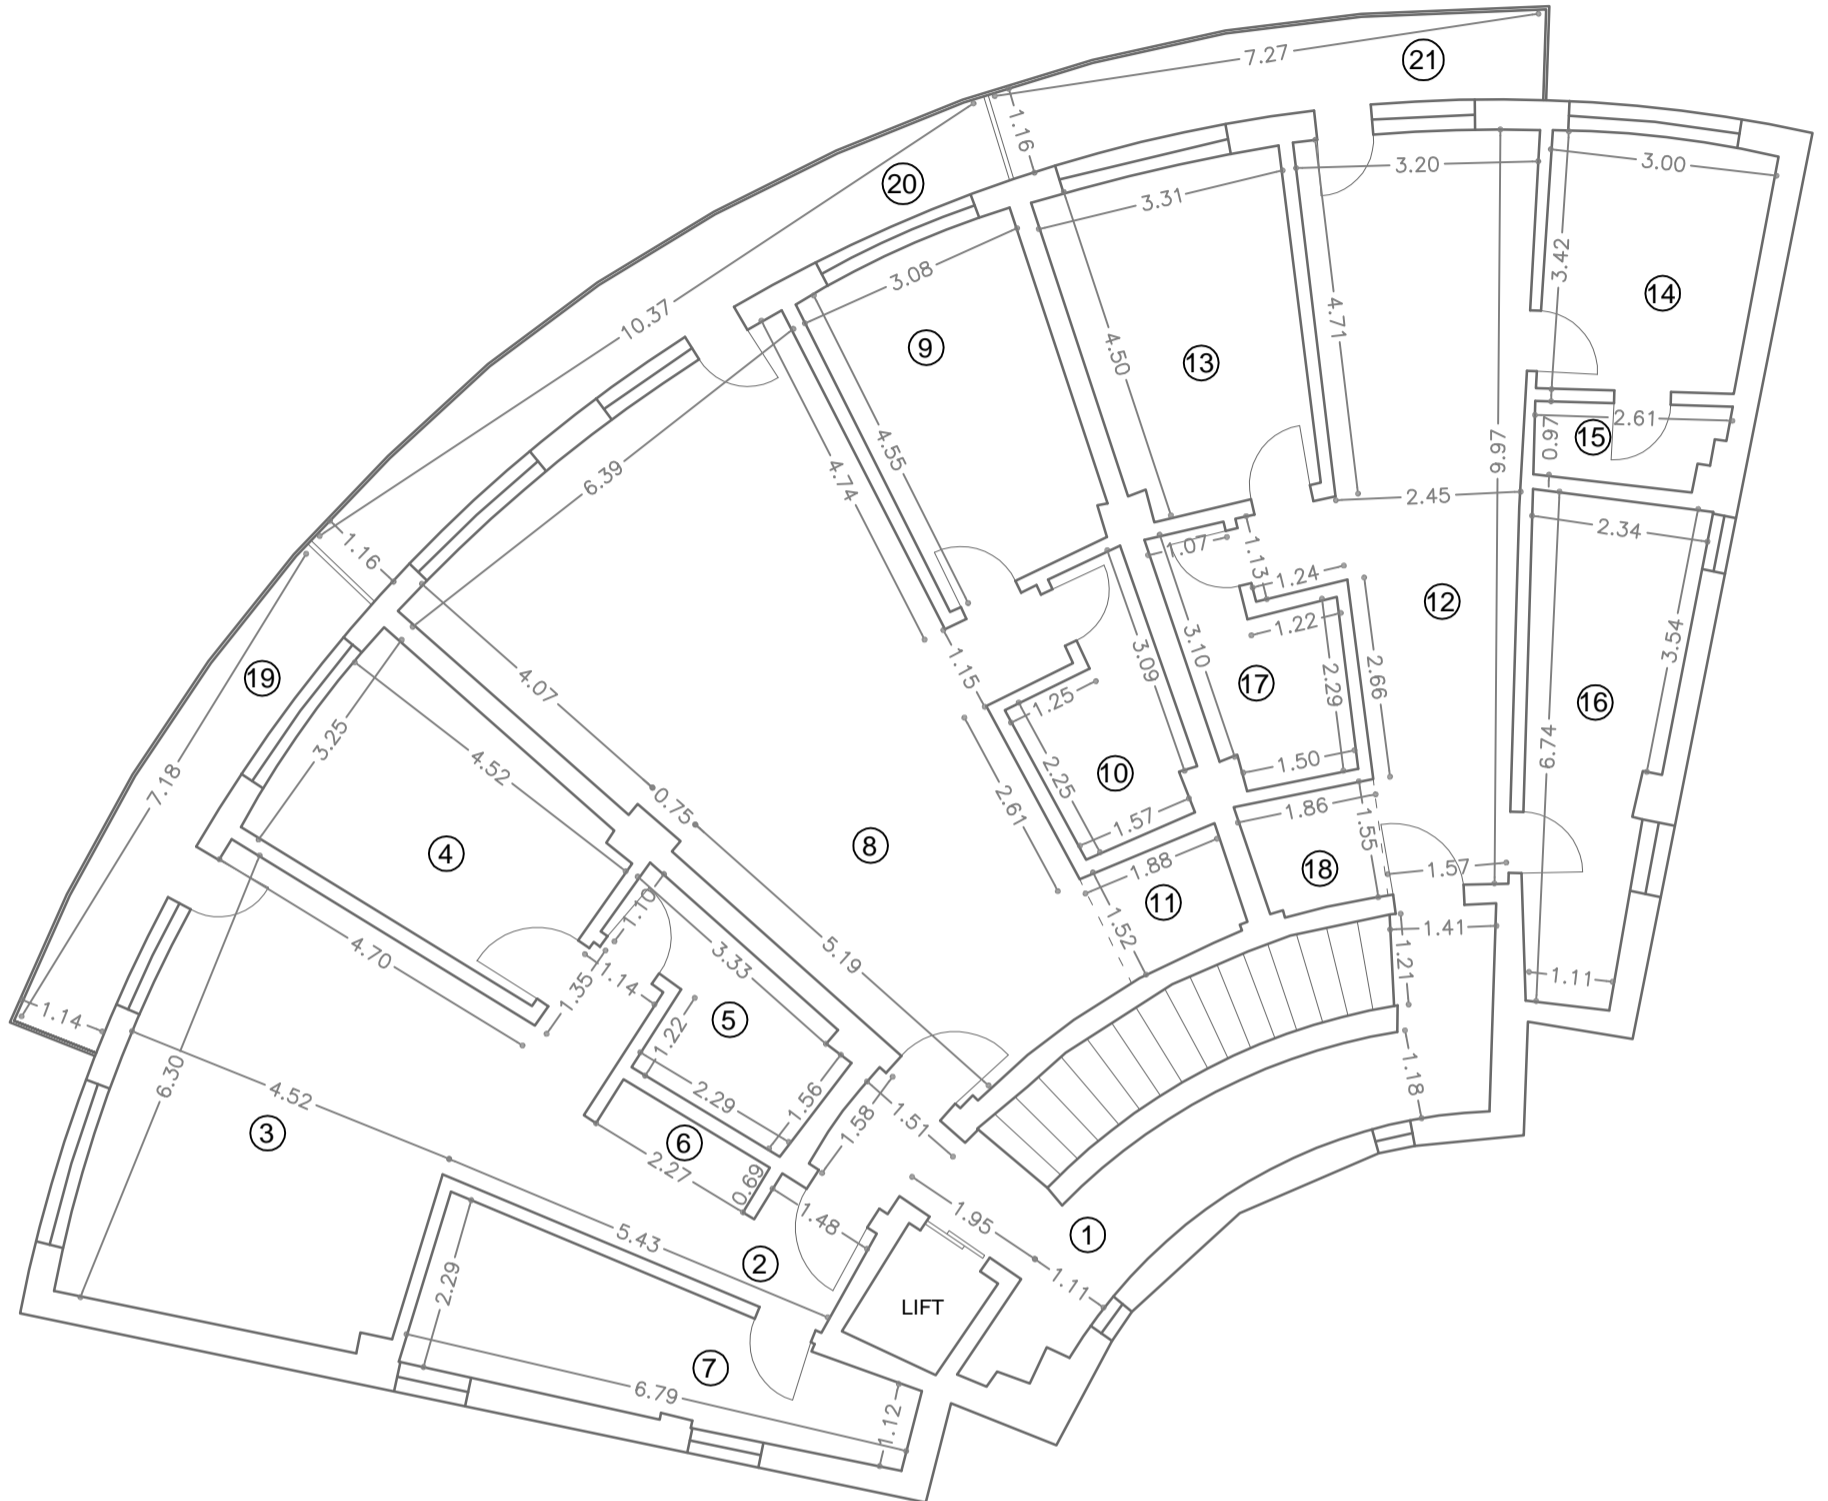

Nr. înc pere	Denumire înc pere	Suprafa a util (mp)
1	Hol	15.77
2	Hol	9.92
3	Camer	25.87
4	Camer	13.00
5	Baie	5.97
6	Dressing	1.56
7	Buc t rie	11.64
8	Camer	47.69
9	Camer	12.70
10	Baie	5.68
11	Dressing	2.65
12	Camer	25.60
13	Camer	13.09
14	Camer	9.42
15	Baie	2.54
16	Buc t rie	11.91
17	Baie	5.60
18	Dressing	2.66
Suprafa a Util = 223.27 mp		
19	Balcon	8.39
20	Balcon	12.34
21	Balcon	8.50
Suprafa a Total = 252.50 mp		
Executant:		Data
SC CAR TOP SRL Ing. IONESCU GEORGE		ianuarie 2015
Recep ionat,		Data