


## RELEVEU C1 - ETAJ 6

Scara 1:100

<b>Nr. cadastral al terenului</b>	<b>Suprafa a</b>	<b>Adresa imobilului</b>
		Statiunea Mamaia, Bdul Mamaia, nr. 341

<b>Cartea Funciar nr.</b>	<b>UAT</b>	<b>CONSTANTA</b>
	<b>CF individual</b>	

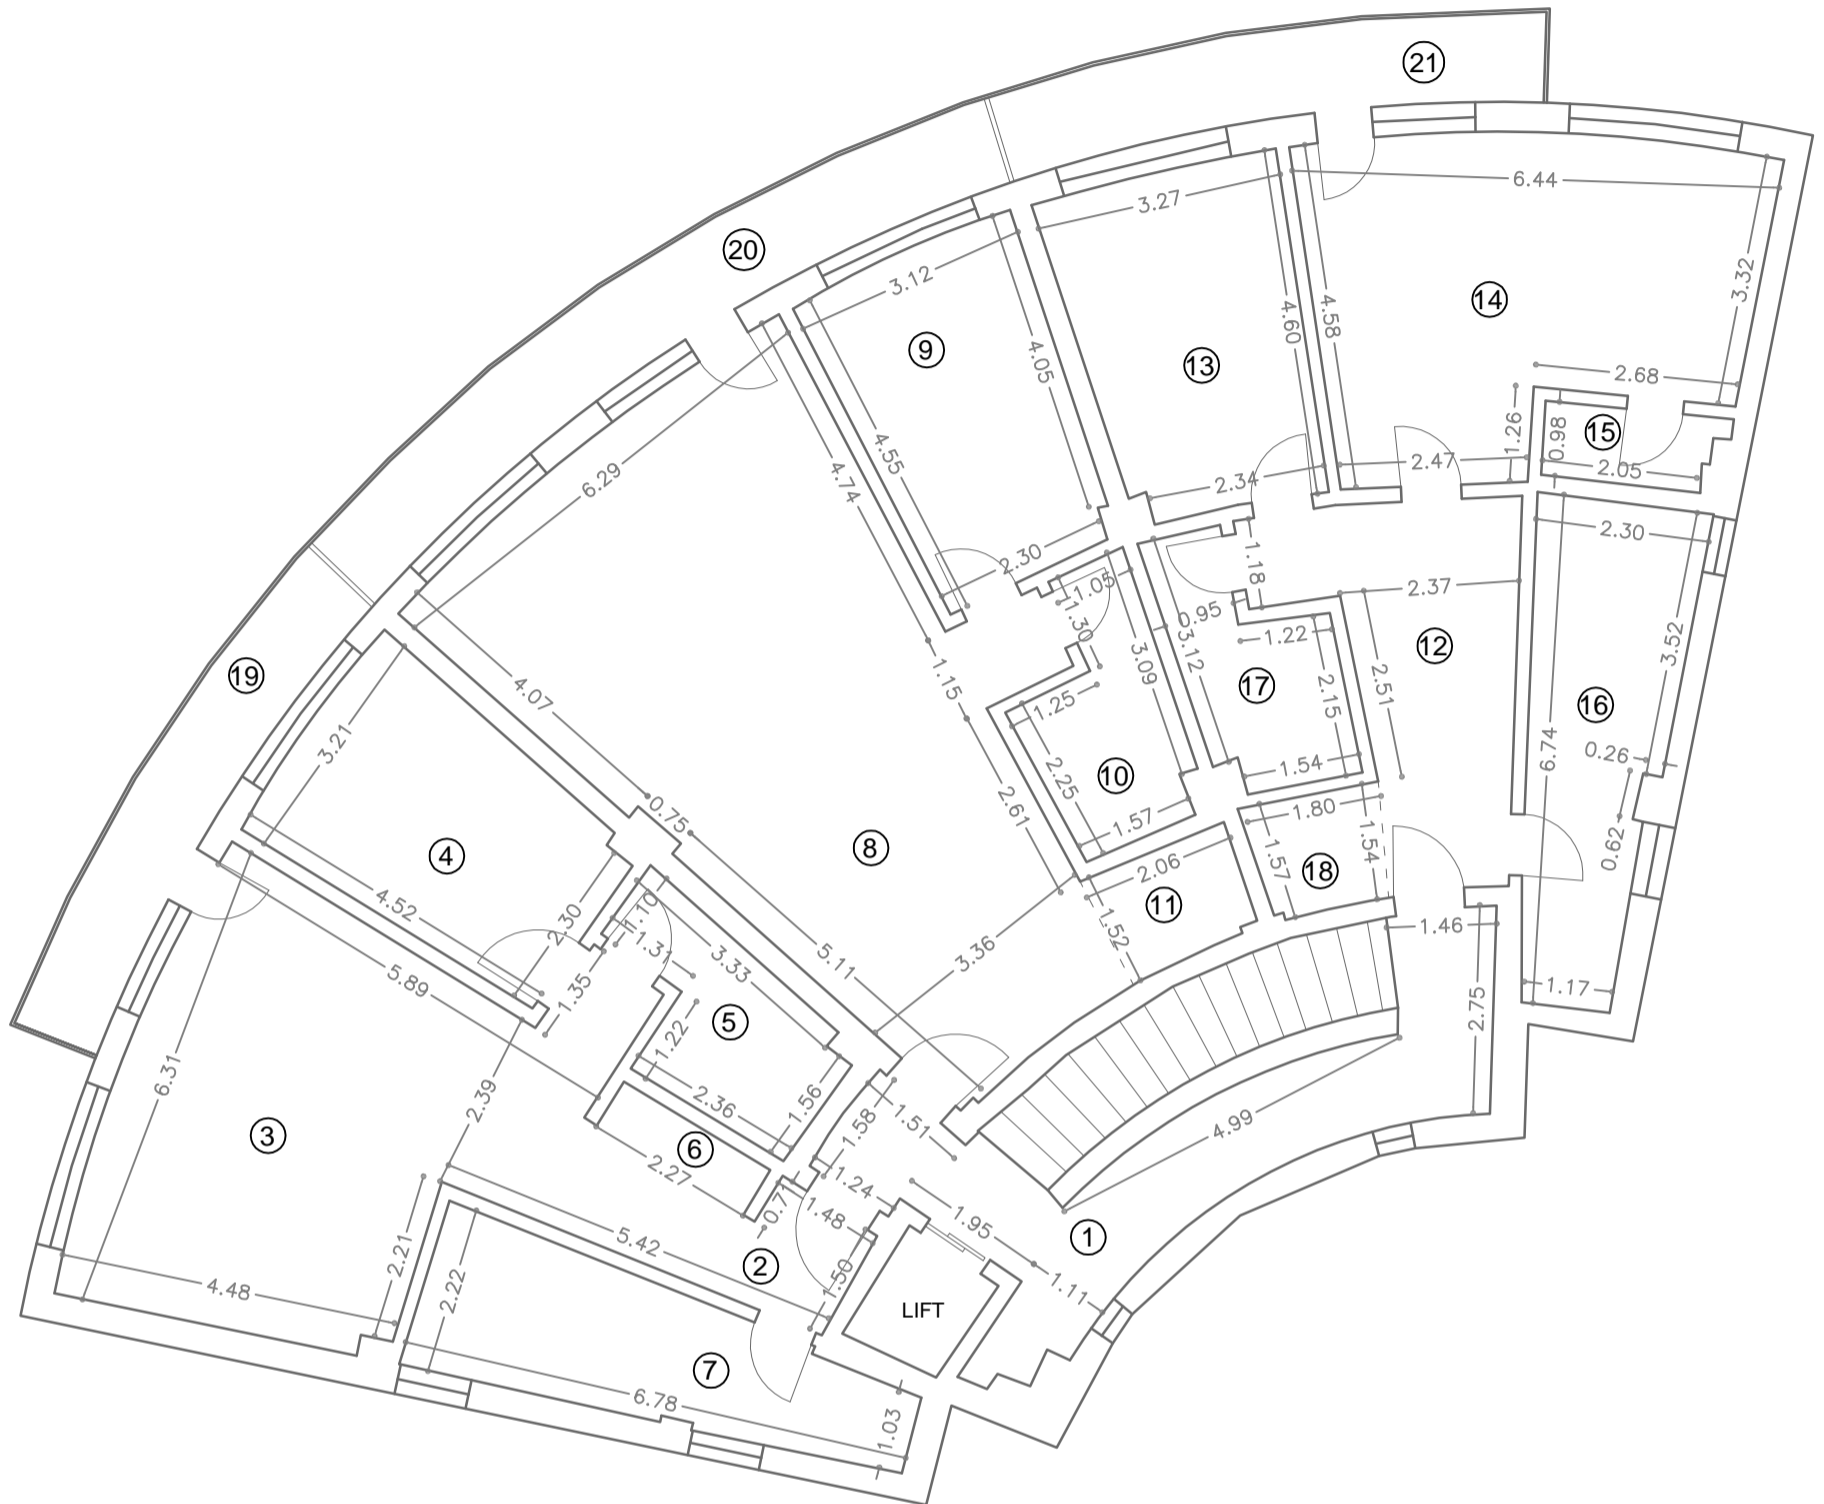

Nr. înc pere	Denumire înc pere	Suprafa a util (mp)
1	Hol	15.77
2	Hol	9.64
3	Camer	26.35
4	Camer	13.00
5	Baie	6.02
6	Dressing	1.56
7	Buc t rie	11.36
8	Camer	47.64
9	Camer	12.82
10	Baie	5.73
11	Dressing	2.77
12	Hol	12.02
13	Camer	13.25
14	Camer	23.55
15	Baie	2.25
16	Buc t rie	11.82
17	Baie	5.61
18	Dressing	2.67
Suprafa a Util = 223.83 mp		
19	Balcon	8.39
20	Balcon	12.34
21	Balcon	8.50
Suprafa a Total = 253.06 mp		
<b>Executant:</b>		<b>Data</b>
SC CAR TOP SRL Ing. IONESCU GEORGE		ianuarie 2015
<b>Recep ionat,</b>		<b>Data</b>