


RELEVU C1 - ETAJ 7

Scara 1:100

Nr. cadastral al terenului	Suprafata	Adresa imobilului
		Statiunea Mamaia, Bdul Mamaia, nr. 341

Cartea Funciar nr.	UAT	CONSTANTA
	CF individual	

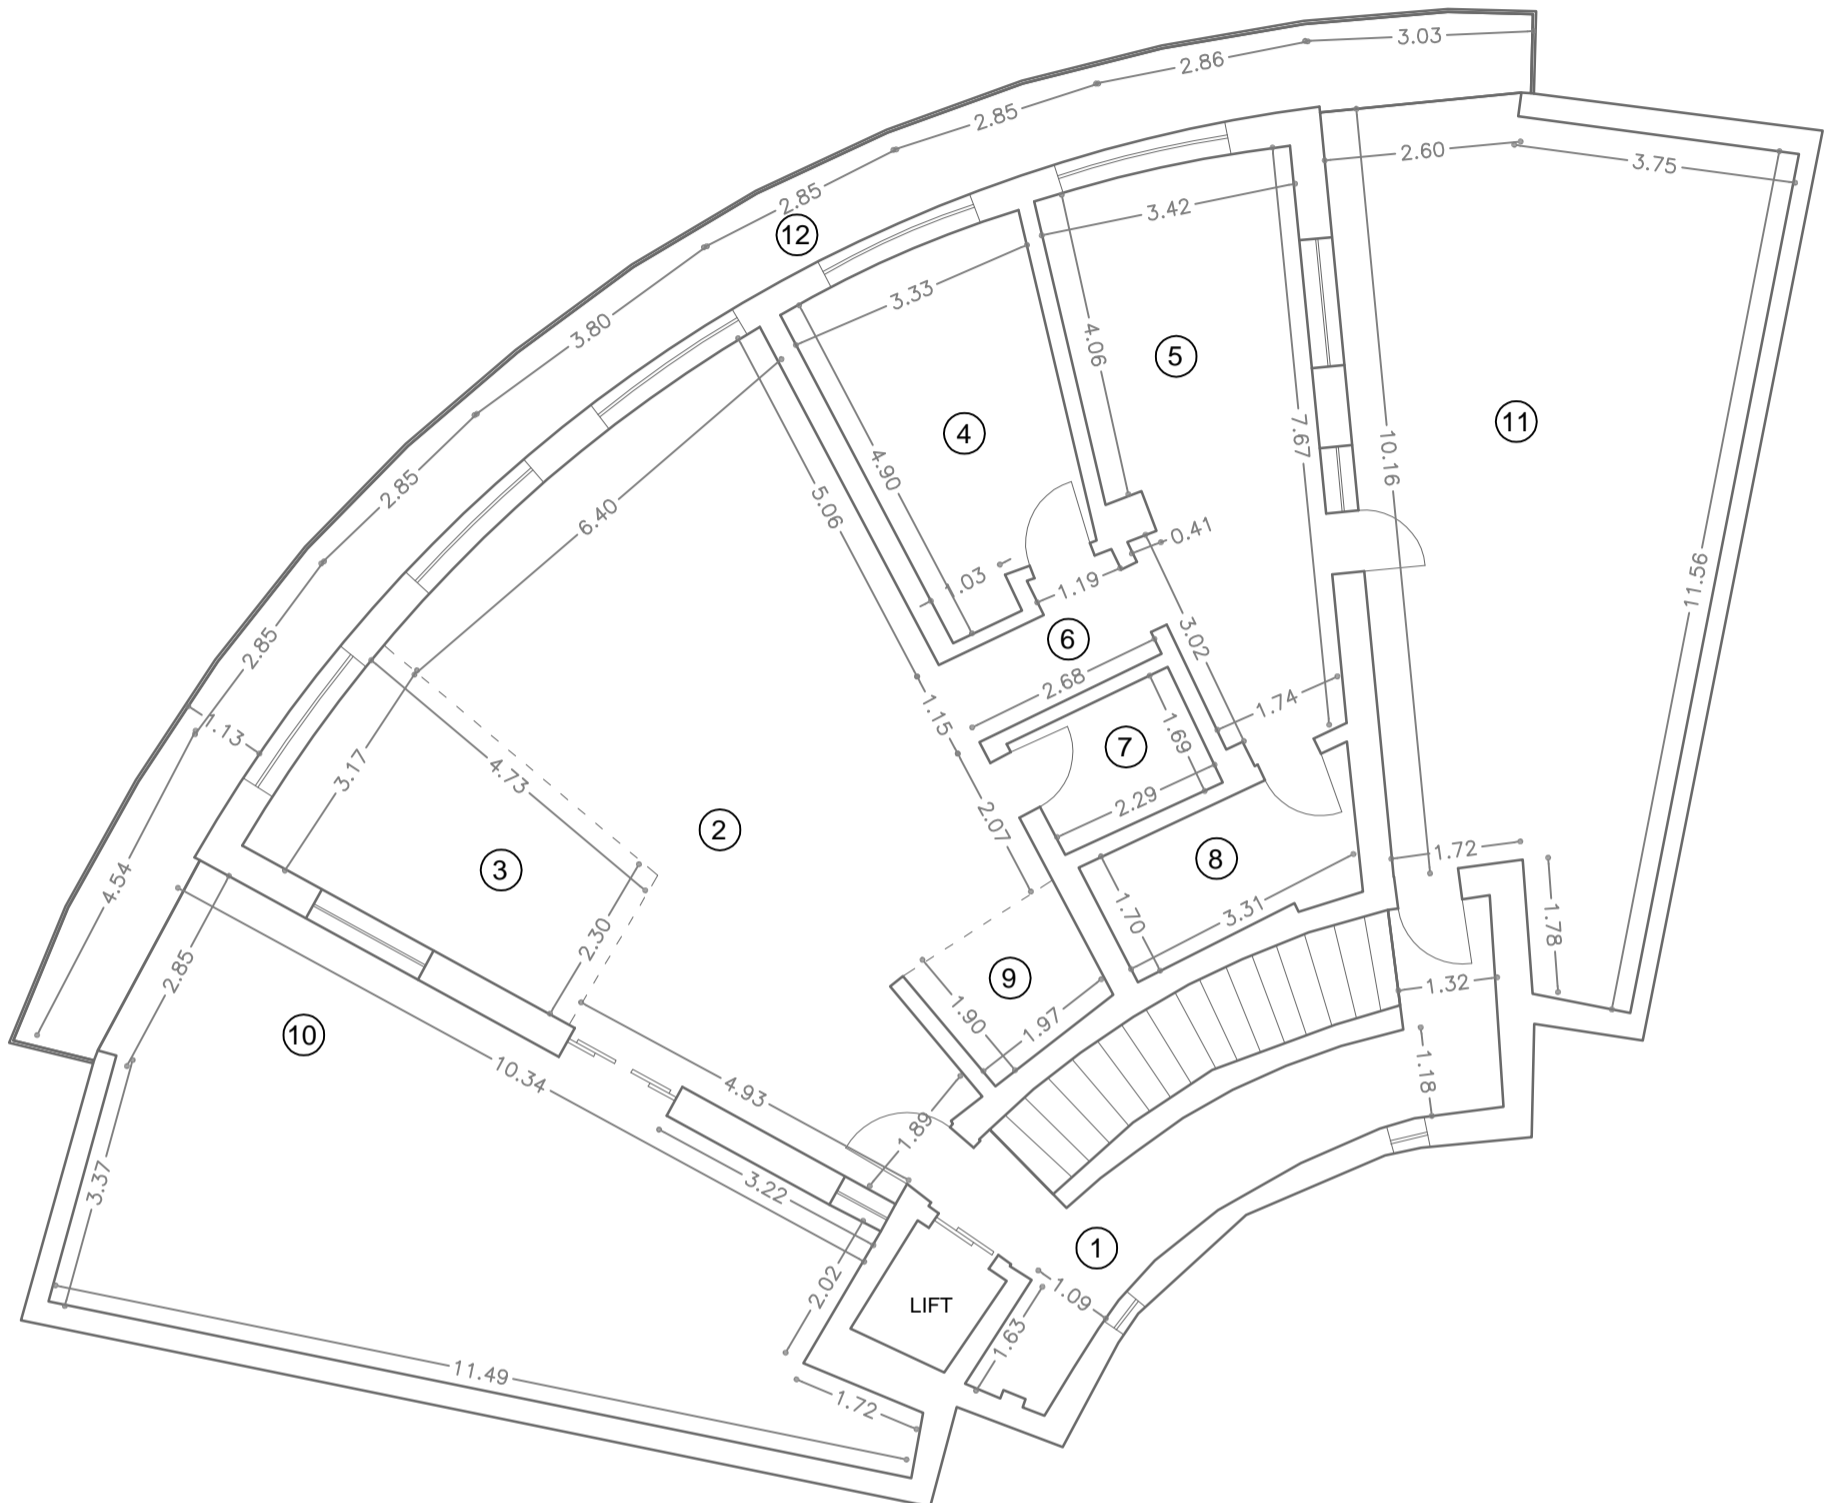

Nr. înc pere	Denumire înc pere	Suprafata util (mp)
1	Hol	13.98
2	Camer	50.70
3	Buc t rie	13.46
4	Camer	13.37
5	Camer	21.14
6	Hol	3.61
7	Baie	3.89
8	Baie	6.15
9	Dressing	3.89
Suprafata Util = 130.19 mp		
10	Teras	48.94
11	Teras	51.74
21	Balcon	28.66
Suprafata Total = 259.53 mp		
Executant:		Data
SC CAR TOP SRL Ing. IONESCU GEORGE		ianuarie 2015
Recep ionat,		Data